ПКФ ЗАЙЦЕФФ

АВТОМАТИЗАЦИЯ ИНЖЕНЕРНОГО ОБОРУДОВАНИЯ Щит ШУВ

ARLAB-2023-АОВ

Адрес: г. Москва, наб. Саввинская, д. 23, стр. 2

Москва

2023

Подп. и дата	
Инв. № дубл.	
Взам. инв. №	
Подп. и дата	
Инв. № подл.	

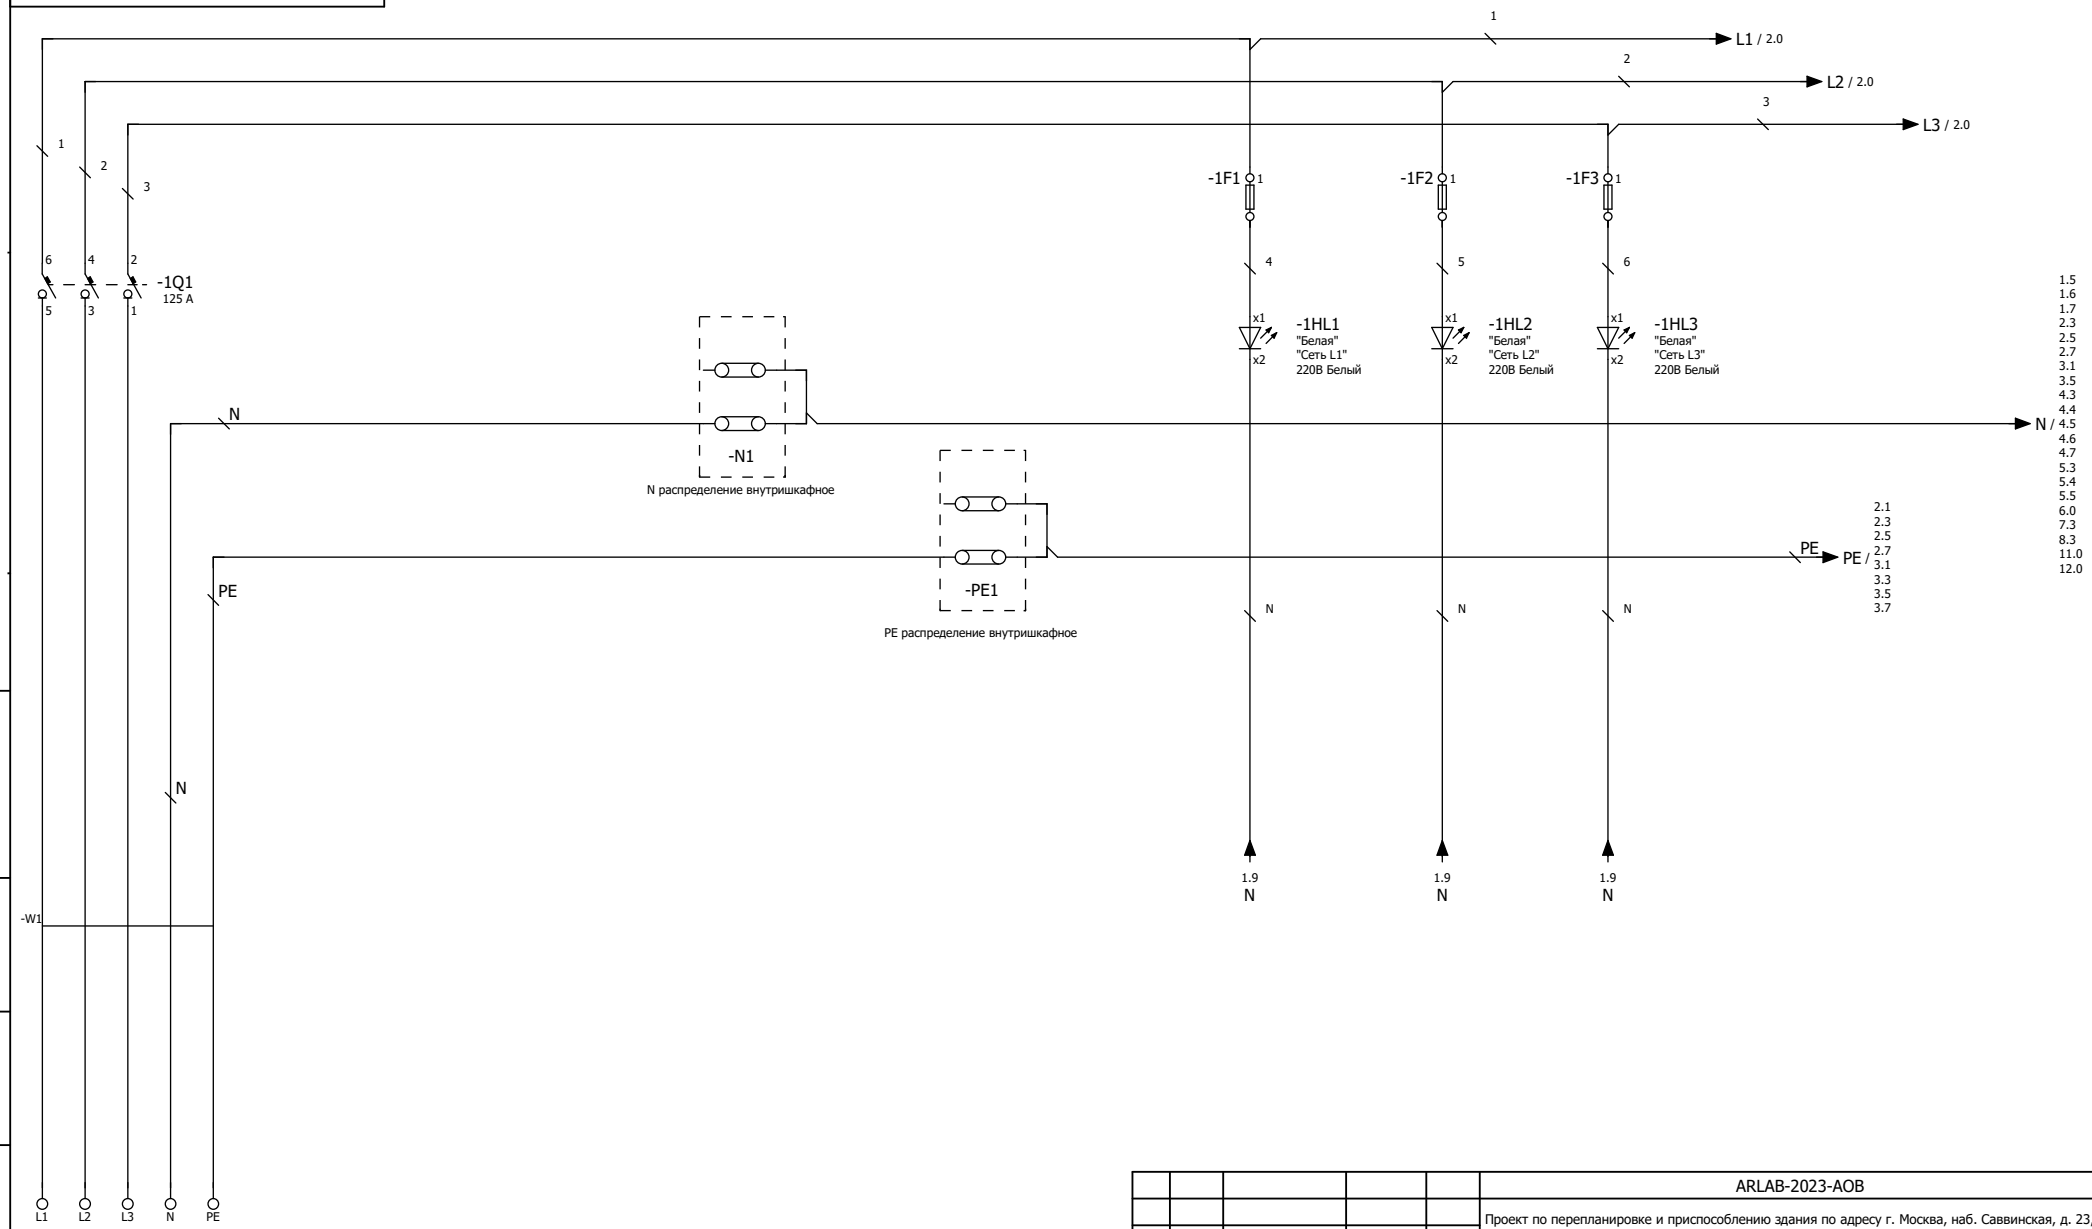

3x380В+N+PE AC
50 Гц
ВВОД

Суммарный ток А	**76А**
Степень защиты IP	**IP65**

Перв. примен.

Внутр. № SN 004123

Подп. и дата

Инв. № дубл.

Взам. инв. №

Подп. и дата

Инв. № подл.

Изм.	Лист	№ докум.	Подп.	Дата
Разраб.		*Грибов*		26.12.2023
Пров.		*Башилов*		26.12.2023
ГИП				
Рук.		*Зайцев*		
Н.контр.				
Утв.				

ARLAB-2023-АОВ

Проект по перепланировке и приспособлению здания по адресу г. Москва, наб. Саввинская, д. 23, стр. 2 для размещения помещений и служб поликлинического центра с медицинской лабораторией

Стадия	Лист	Листов
	1	20

BAC-Y3SC ШУВ

СХЕМА ЭЛЕКТРИЧЕСКАЯ ПРИНЦИПИАЛЬНАЯ

ПКФ ЗАЙЦЕФФ

Копировал

Формат А3

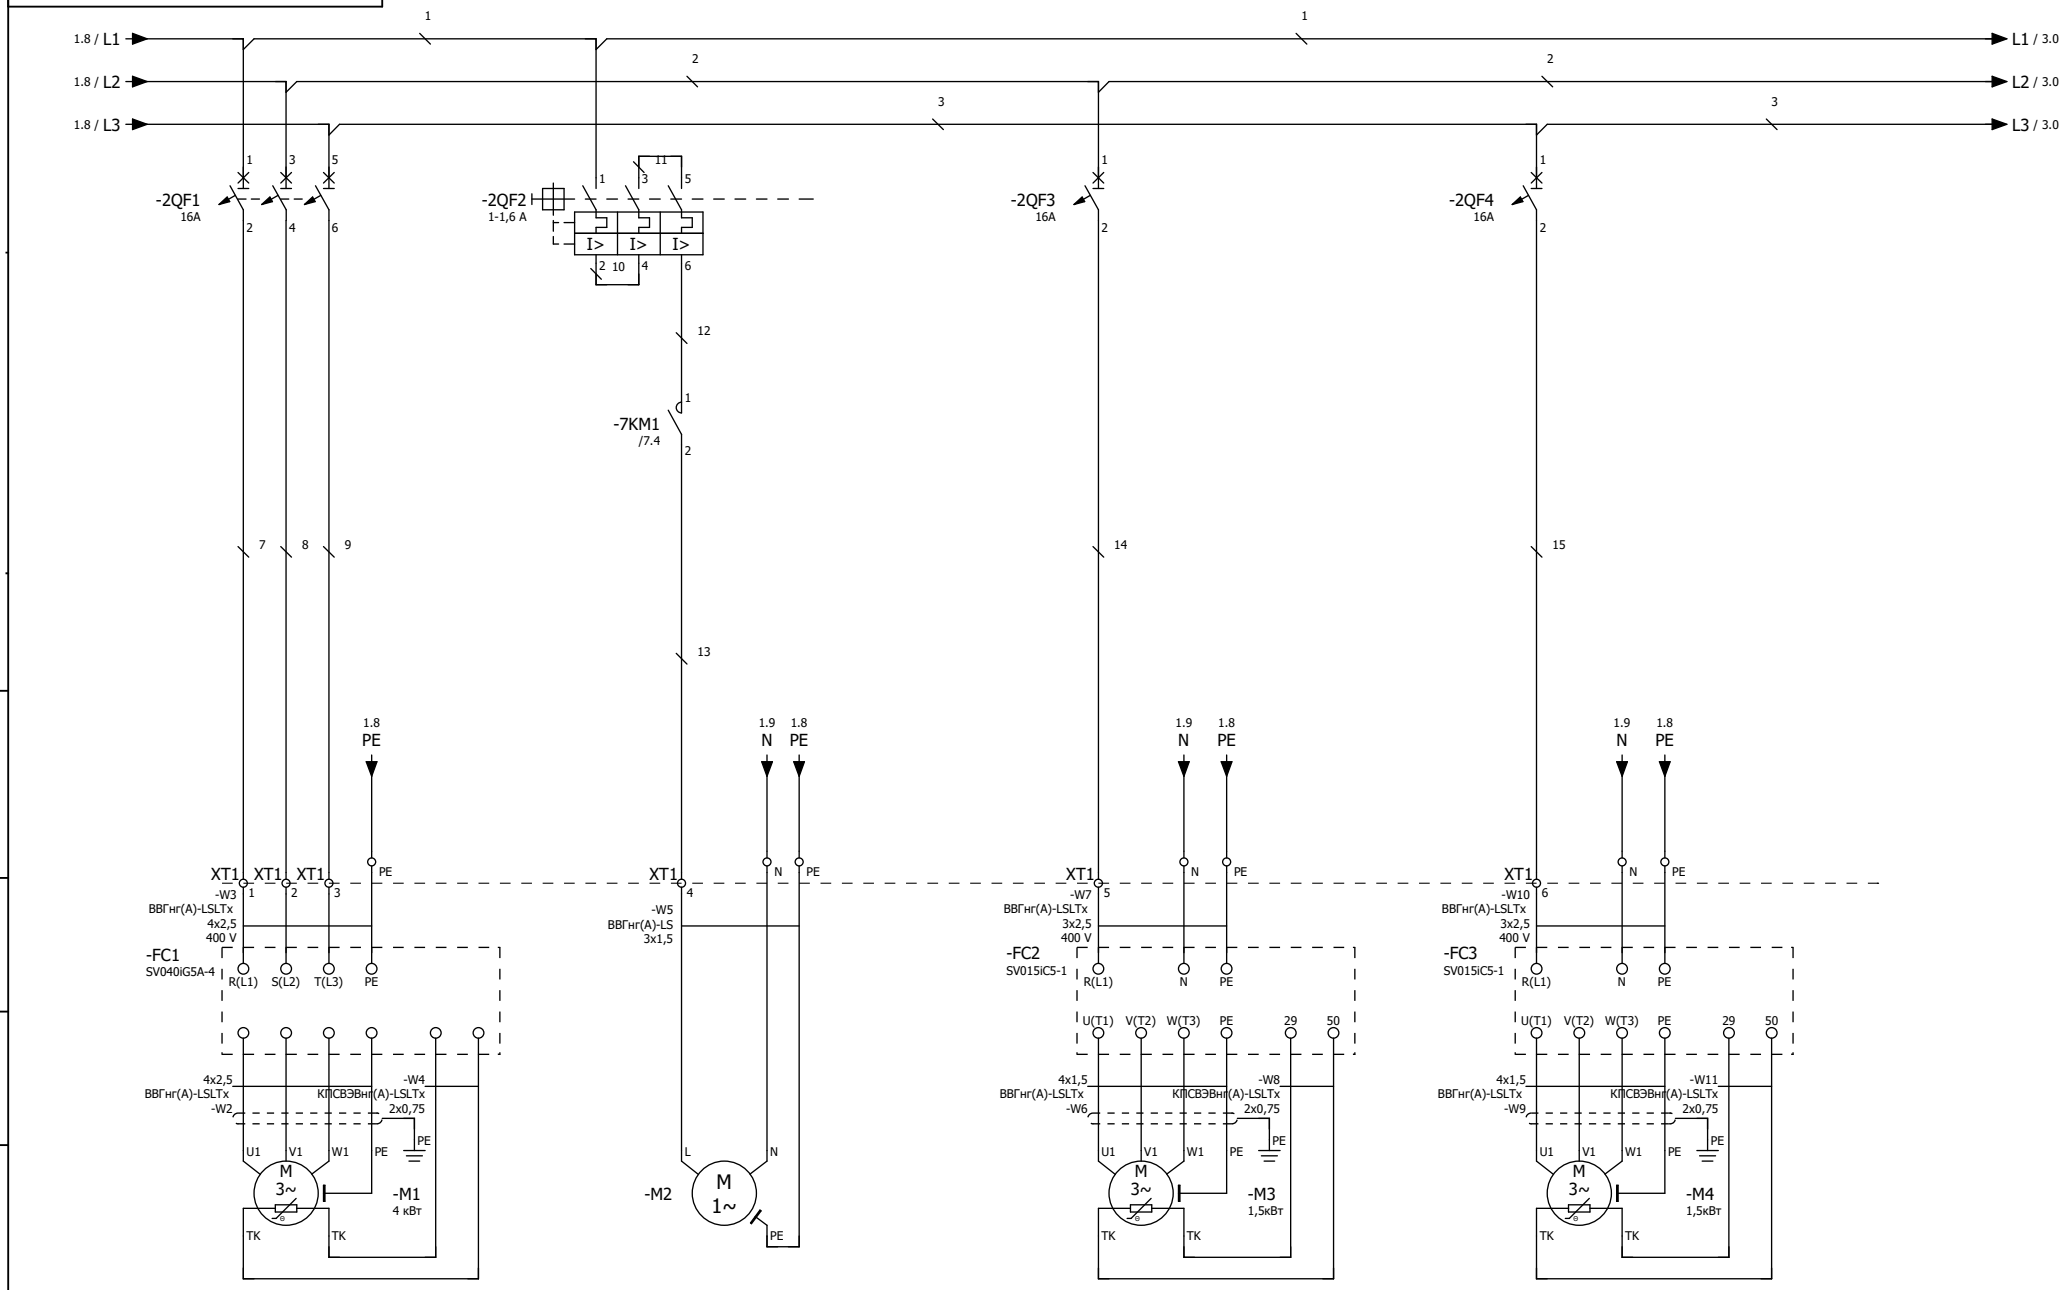

Изм.	Лист	№ докум.	Подп	Дата	СХЕМА ЭЛЕКТРИЧЕСКАЯ ПРИНЦИПИАЛЬНАЯ	Лист 2

Перв. примен.
Справ. №
Подп. и дата
Инв. № дубл.
Взам. инв. №
Подп. и дата
Инв. № подл.

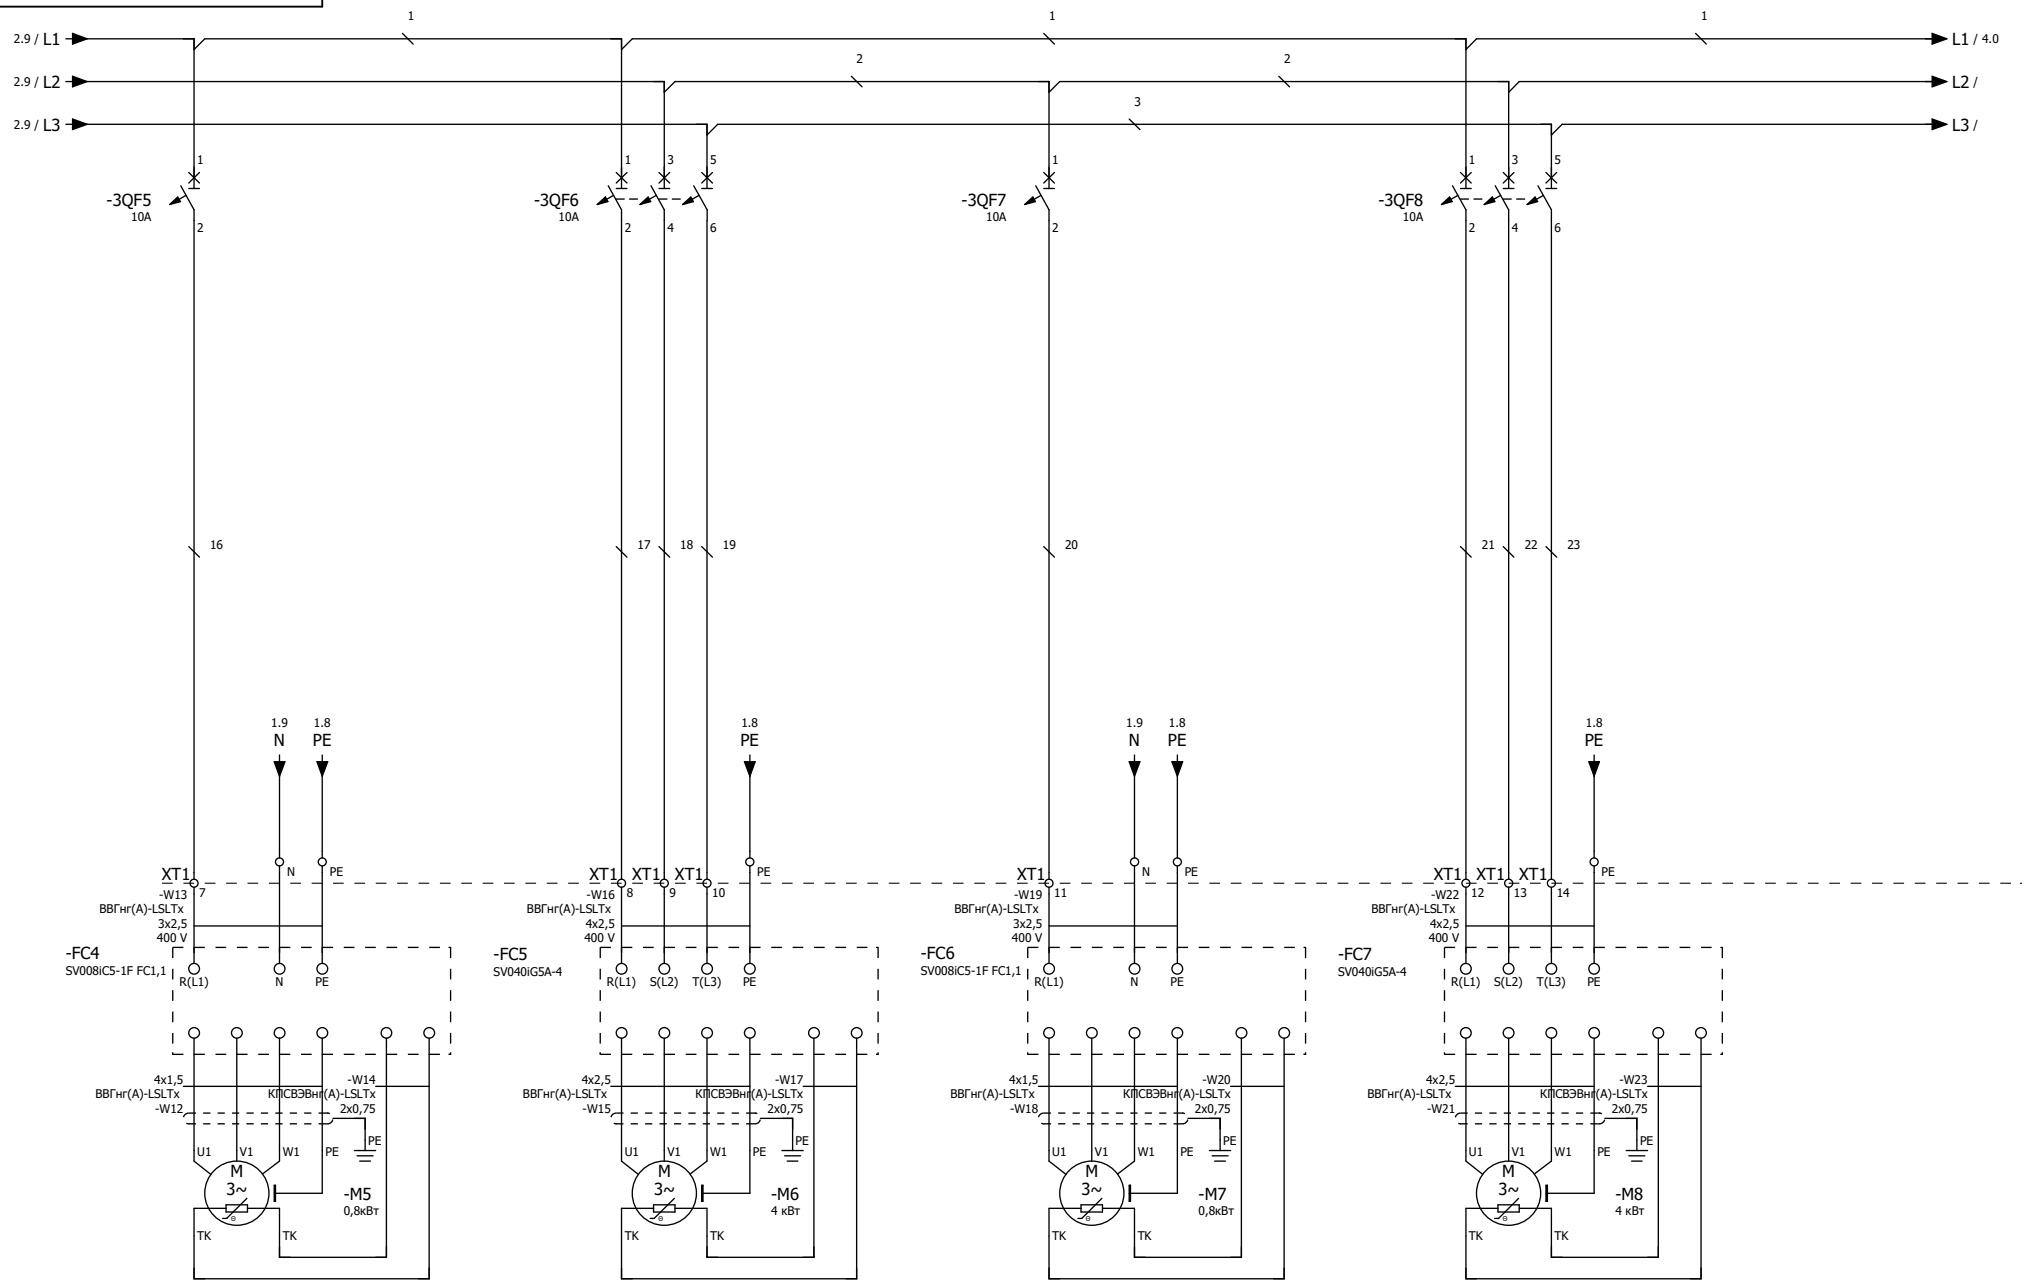

Вентилятор
В2

Вентилятор
В5

Вентилятор
В7

Вентилятор
резерв

Изм.	Лист	№ докум.	Подп	Дата

СХЕМА ЭЛЕКТРИЧЕСКАЯ ПРИНЦИПИАЛЬНАЯ

Лист 3

Перв. примен.

Справ. №

Подп. и дата

Инв. № дубл.

Взам. инв. №

Подп. и дата

Инв. № подл.

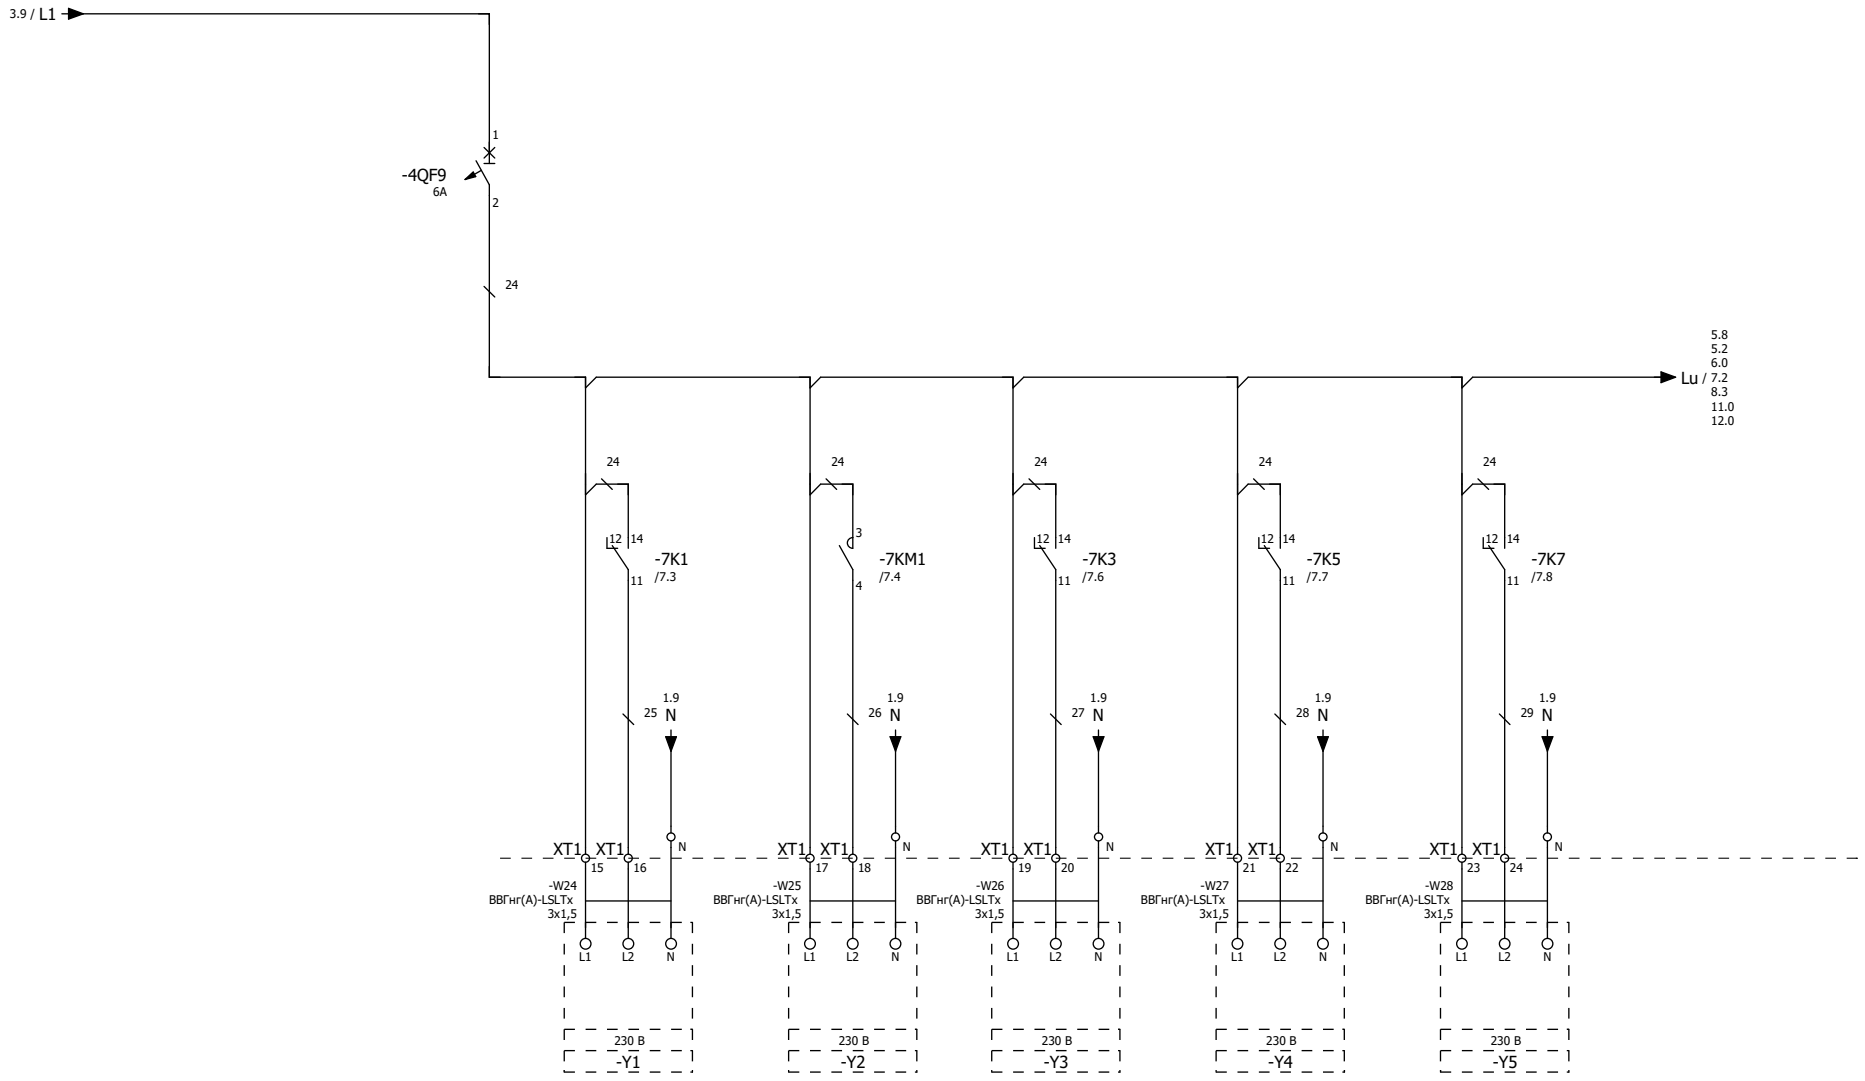

Защита цепей управления | Заслонка В4 | Заслонка В8 | Заслонка В1-1 | Заслонка В1-2 | Заслонка В2

Изм.	Лист	№ докум.	Подп	Дата

СХЕМА ЭЛЕКТРИЧЕСКАЯ ПРИНЦИПИАЛЬНАЯ

Лист 4

Перв. примен. | Справ. № | Подп. и дата | Инв. № дубл. | Взам. инв. № | Подп. и дата | Инв. № подл.

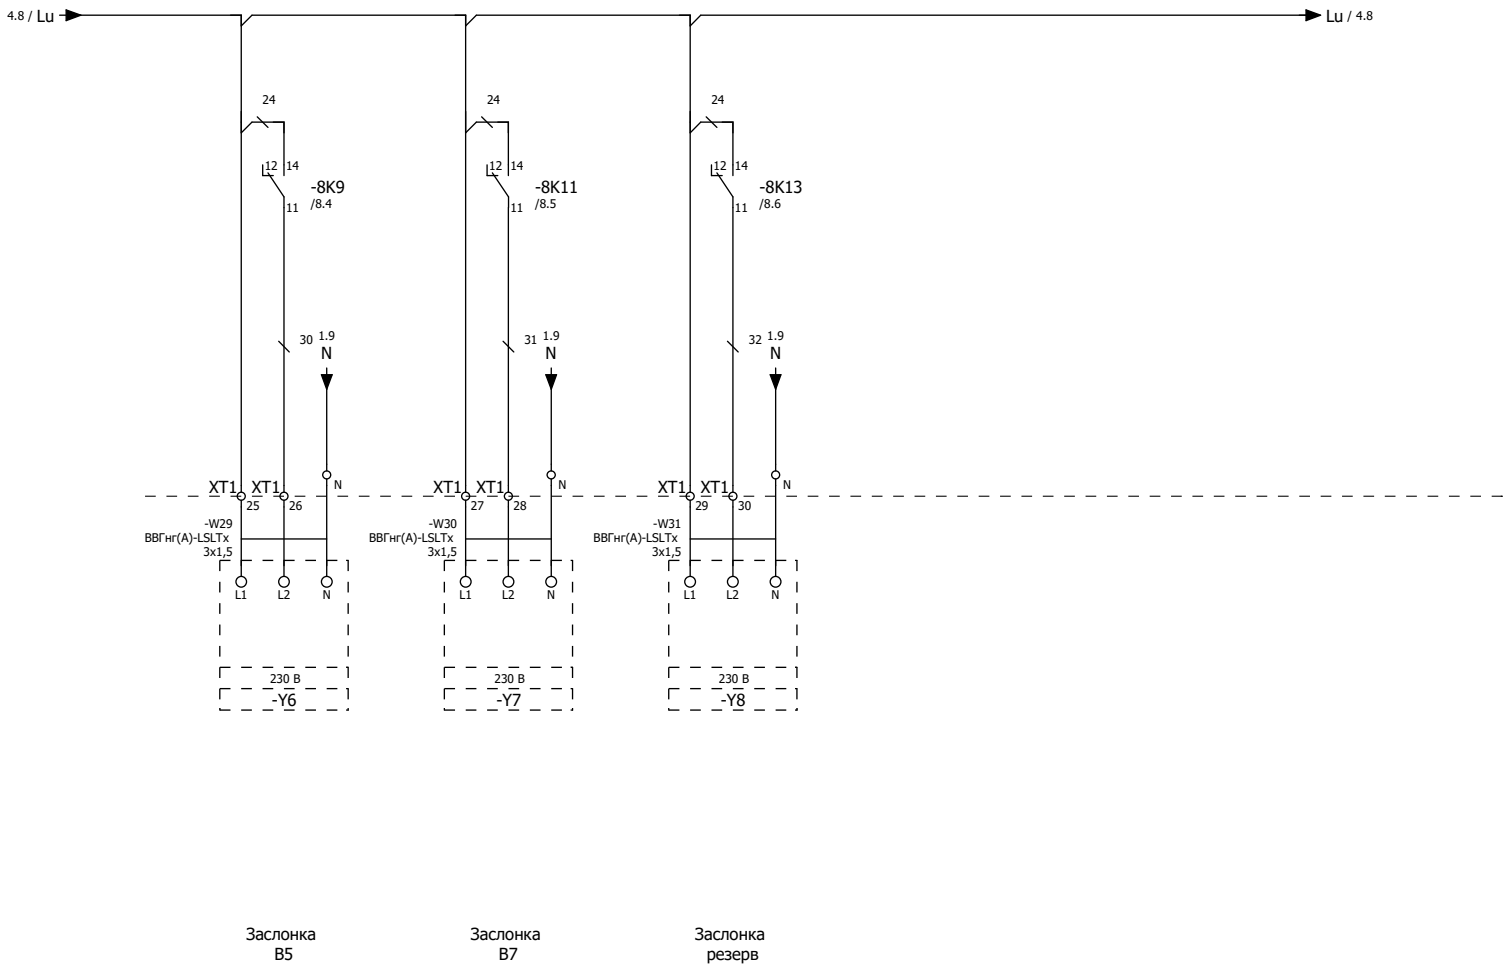

Заслонка
В5

Заслонка
В7

Заслонка
резерв

Изм.	Лист	№ докум.	Подп	Дата

СХЕМА ЭЛЕКТРИЧЕСКАЯ ПРИНЦИПИАЛЬНАЯ

Лист
5

Перв. примен.

Справ. №

Подп. и дата

Инв. № дубл.

Взам. инв. №

Подп. и дата

Инв. № подл.

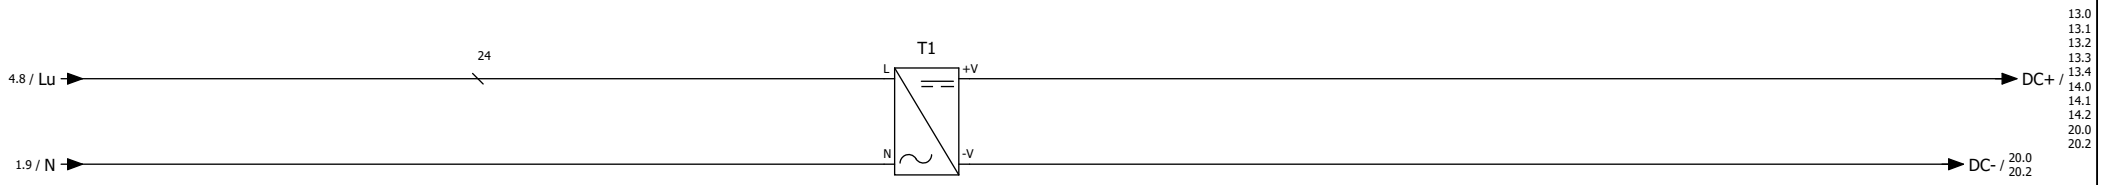

Изм.	Лист	№ докум.	Подп	Дата

СХЕМА ЭЛЕКТРИЧЕСКАЯ ПРИНЦИПИАЛЬНАЯ

Лист 6

Перв. примен.

Справ. №

Подп. и дата

Инв. № дубл.

Взам. инв. №

Подп. и дата

Инв. № подл.

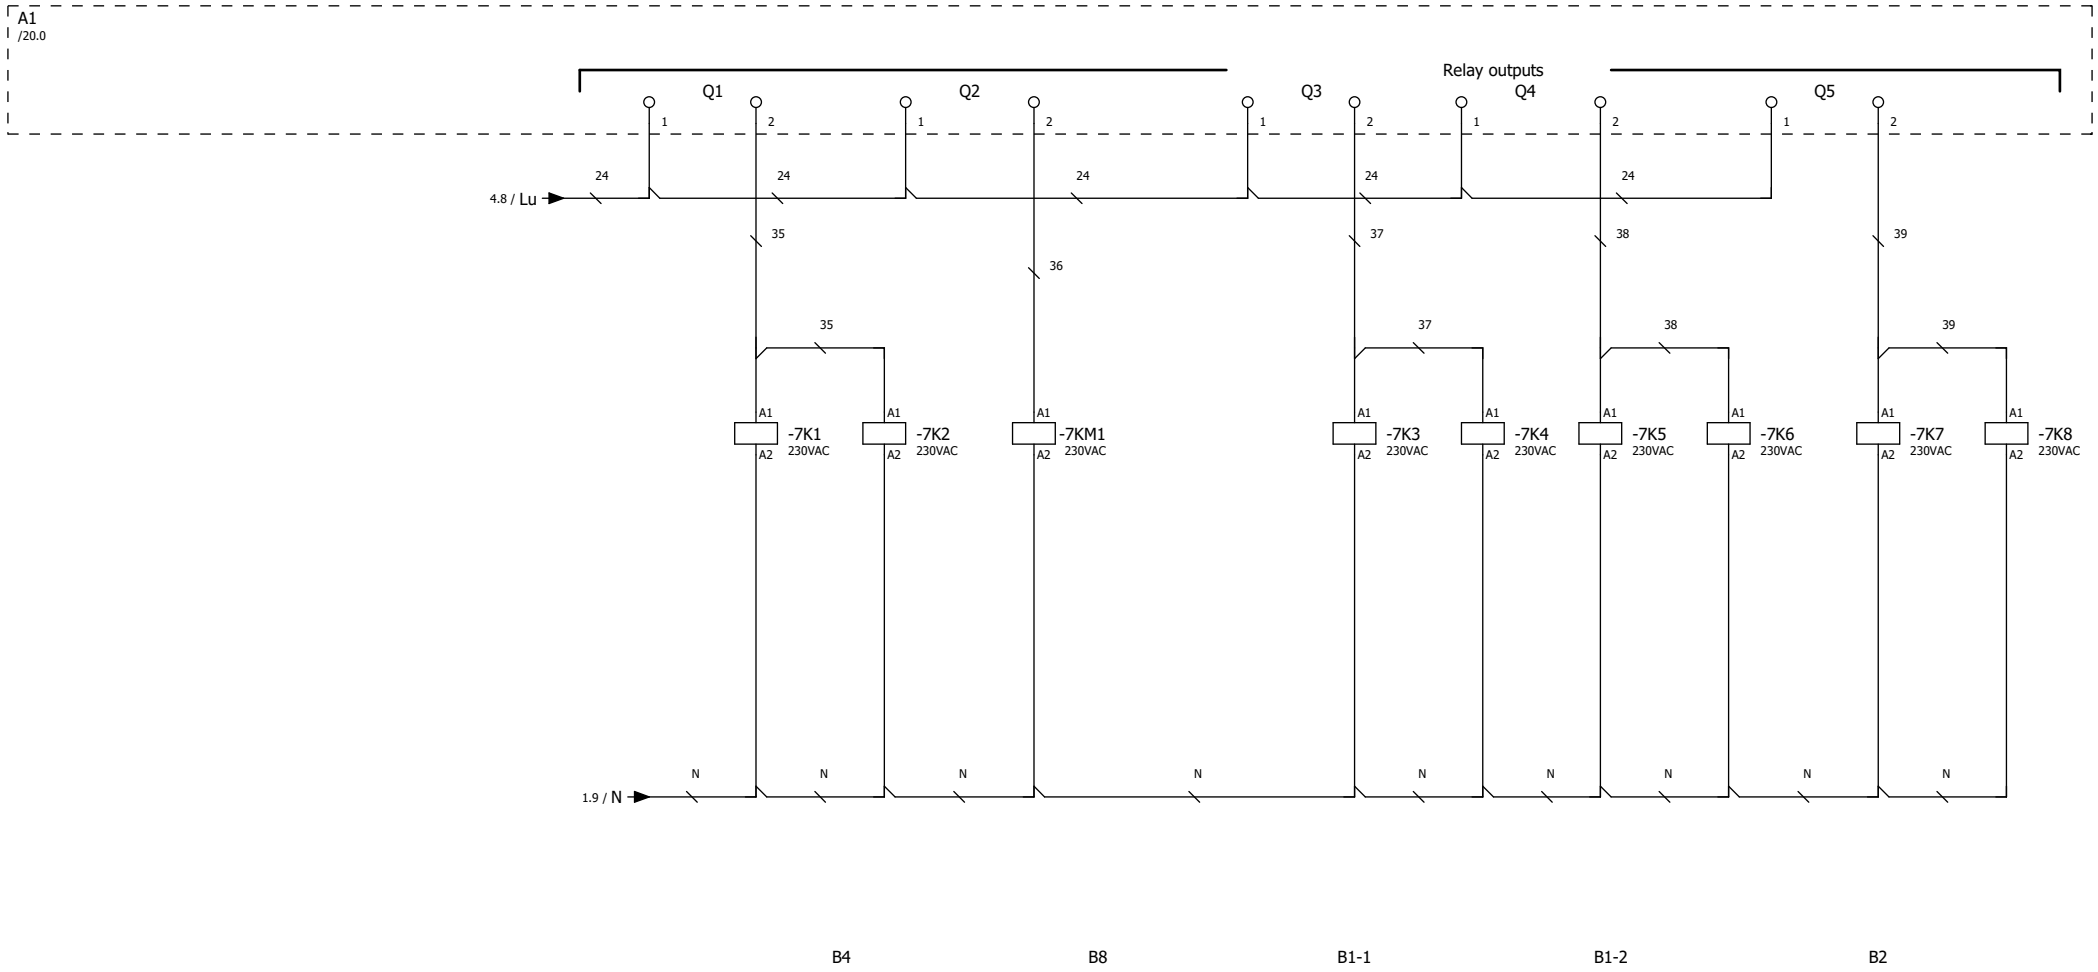

14 — 11 /4.3
12
24 — 21 /11.1
22

14 — 11 /15.1
12
24 — 21
22

1 — 2 /2.3
3 — 4 /4.4
5 — 6 /11.2
13 — 14

14 — 11 /4.5
12
24 — 21 /11.4
22

14 — 11 /15.5
12
24 — 21
22

14 — 11 /4.6
12
24 — 21 /11.5
22

14 — 11 /15.8
12
24 — 21
22

14 — 11 /4.7
12
24 — 21 /11.6
22

14 — 11 /16.1
12
24 — 21
22

Изм.	Лист	№ докум.	Подп	Дата

СХЕМА ЭЛЕКТРИЧЕСКАЯ ПРИНЦИПИАЛЬНАЯ

Лист 7

Перв. примен.

Справ. №

Подп. и дата

Инв. № дубл.

Взам. инв. №

Подп. и дата

Инв. № подл.

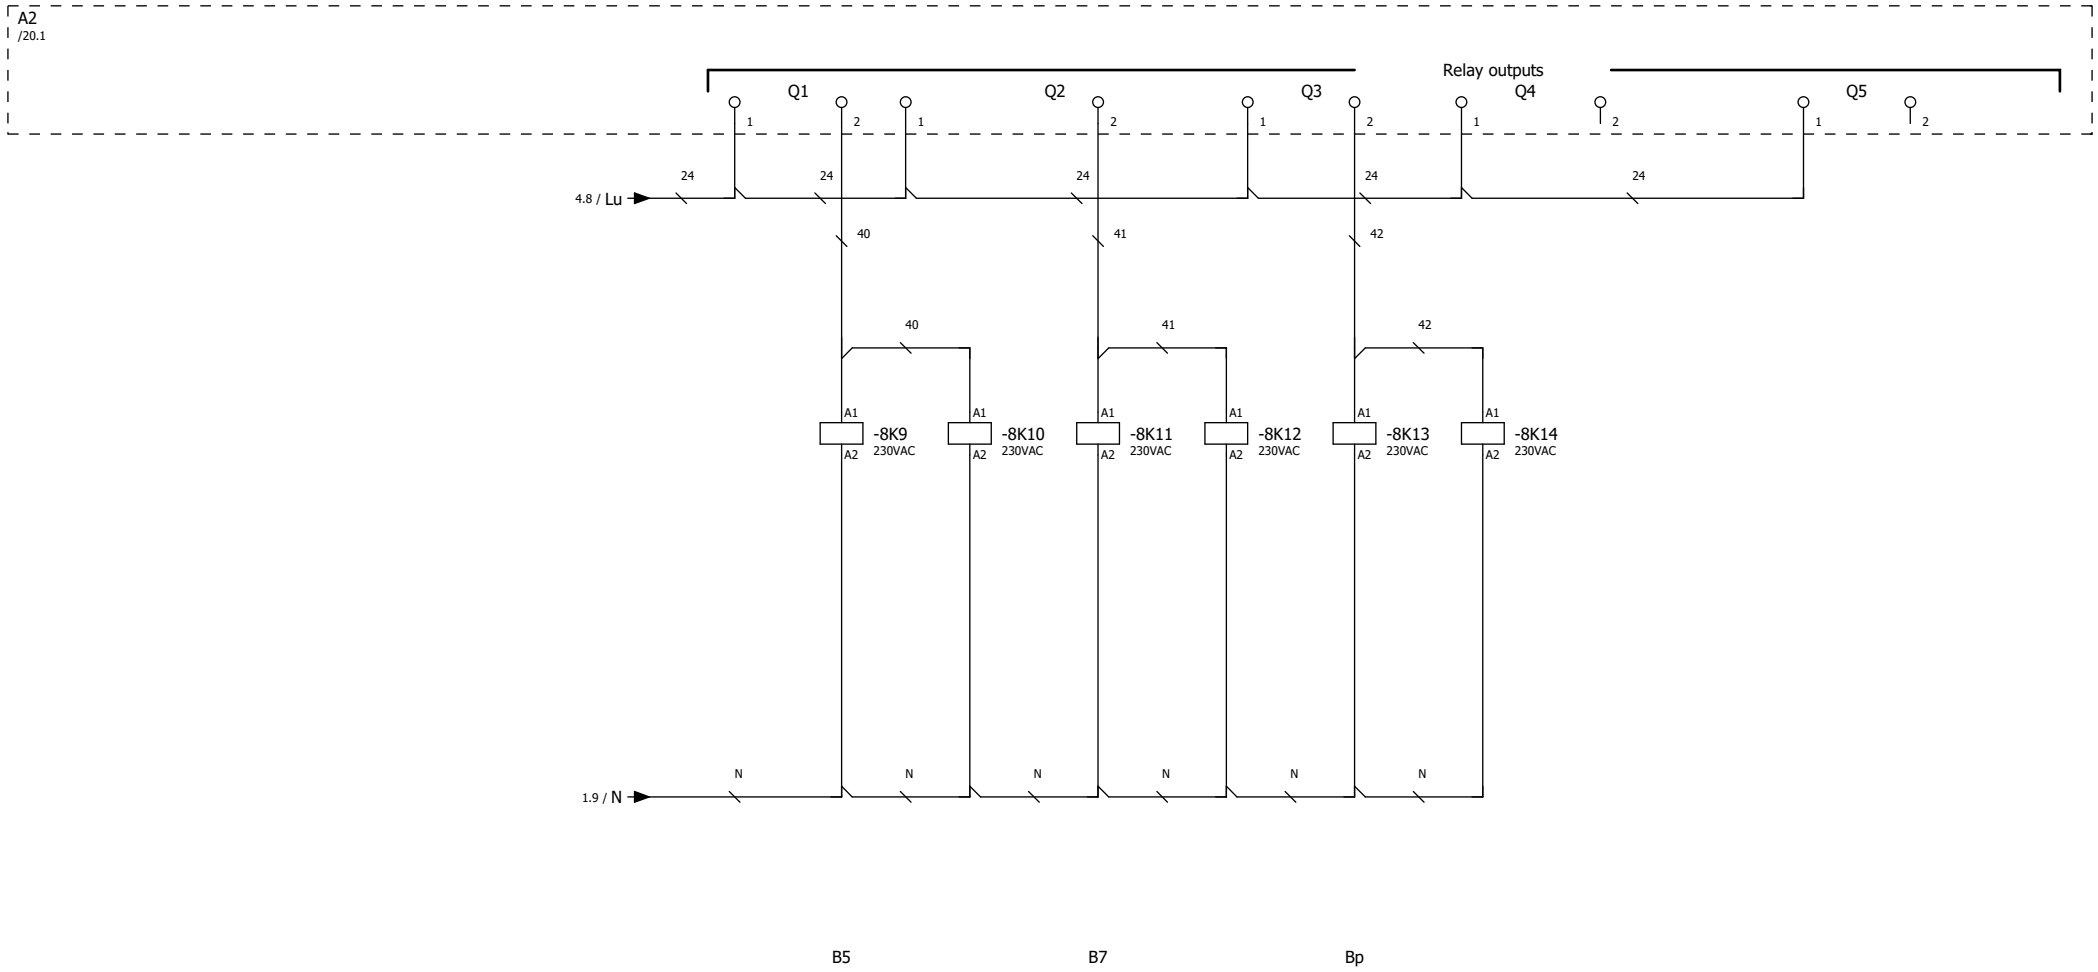

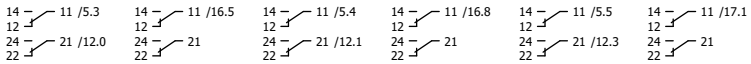

Изм.	Лист	№ докум.	Подп	Дата	СХЕМА ЭЛЕКТРИЧЕСКАЯ ПРИНЦИПИАЛЬНАЯ	Лист 8

Перв. примен.
Справ. №
Подп. и дата
Инв. № дубл.
Взам. инв. №
Подп. и дата
Инв. № подл.

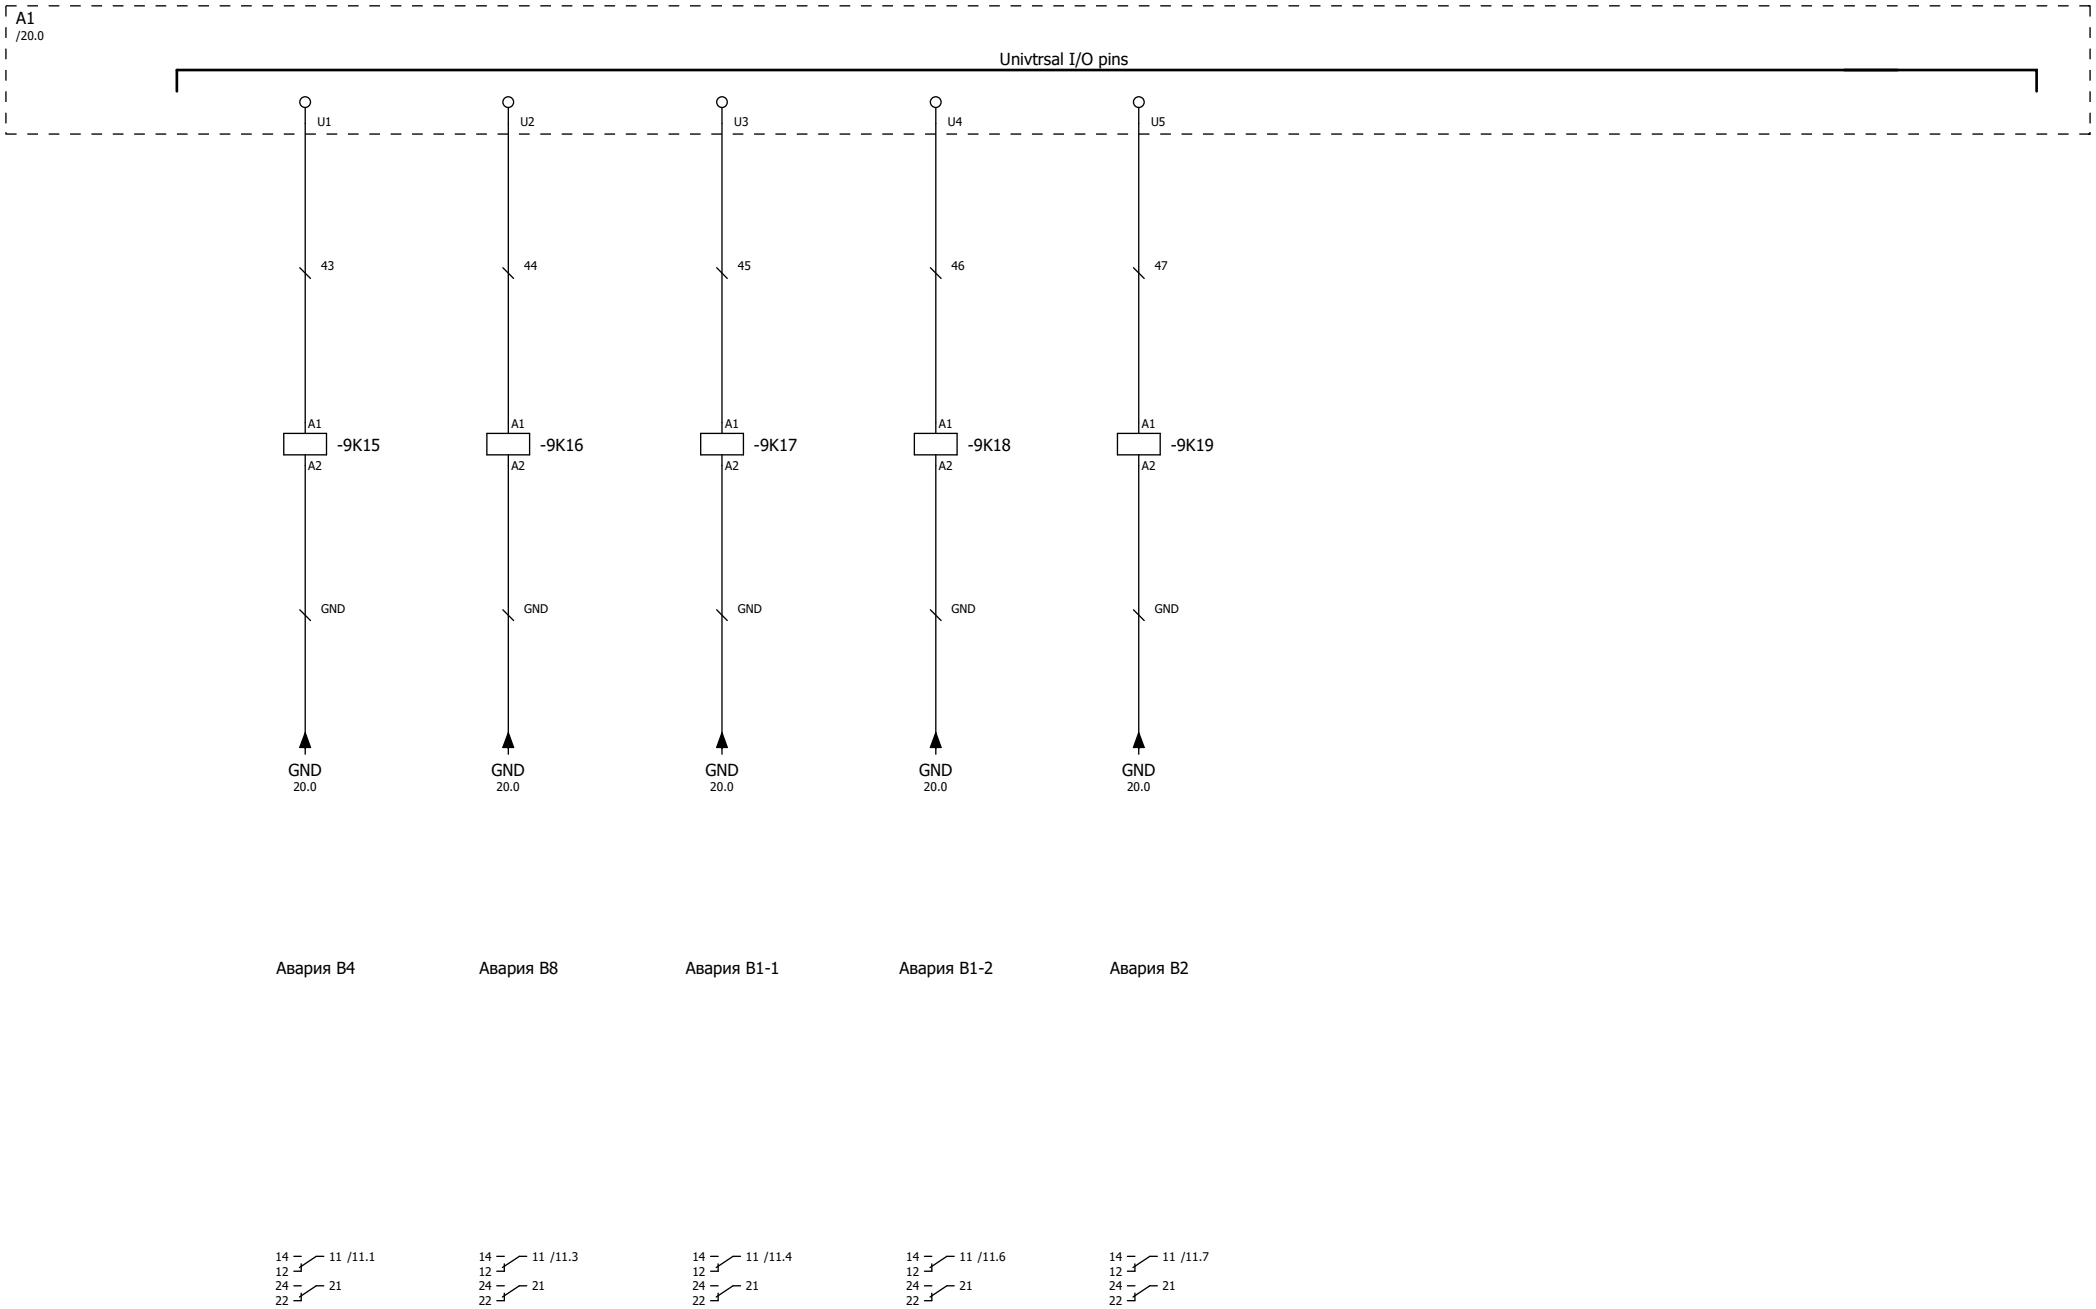

Изм.	Лист	№ докум.	Подп	Дата

СХЕМА ЭЛЕКТРИЧЕСКАЯ ПРИНЦИПИАЛЬНАЯ

Лист 9

Перв. примен.

Справ. №

Подп. и дата

Инв. № дубл.

Взам. инв. №

Подп. и дата

Инв. № подл.

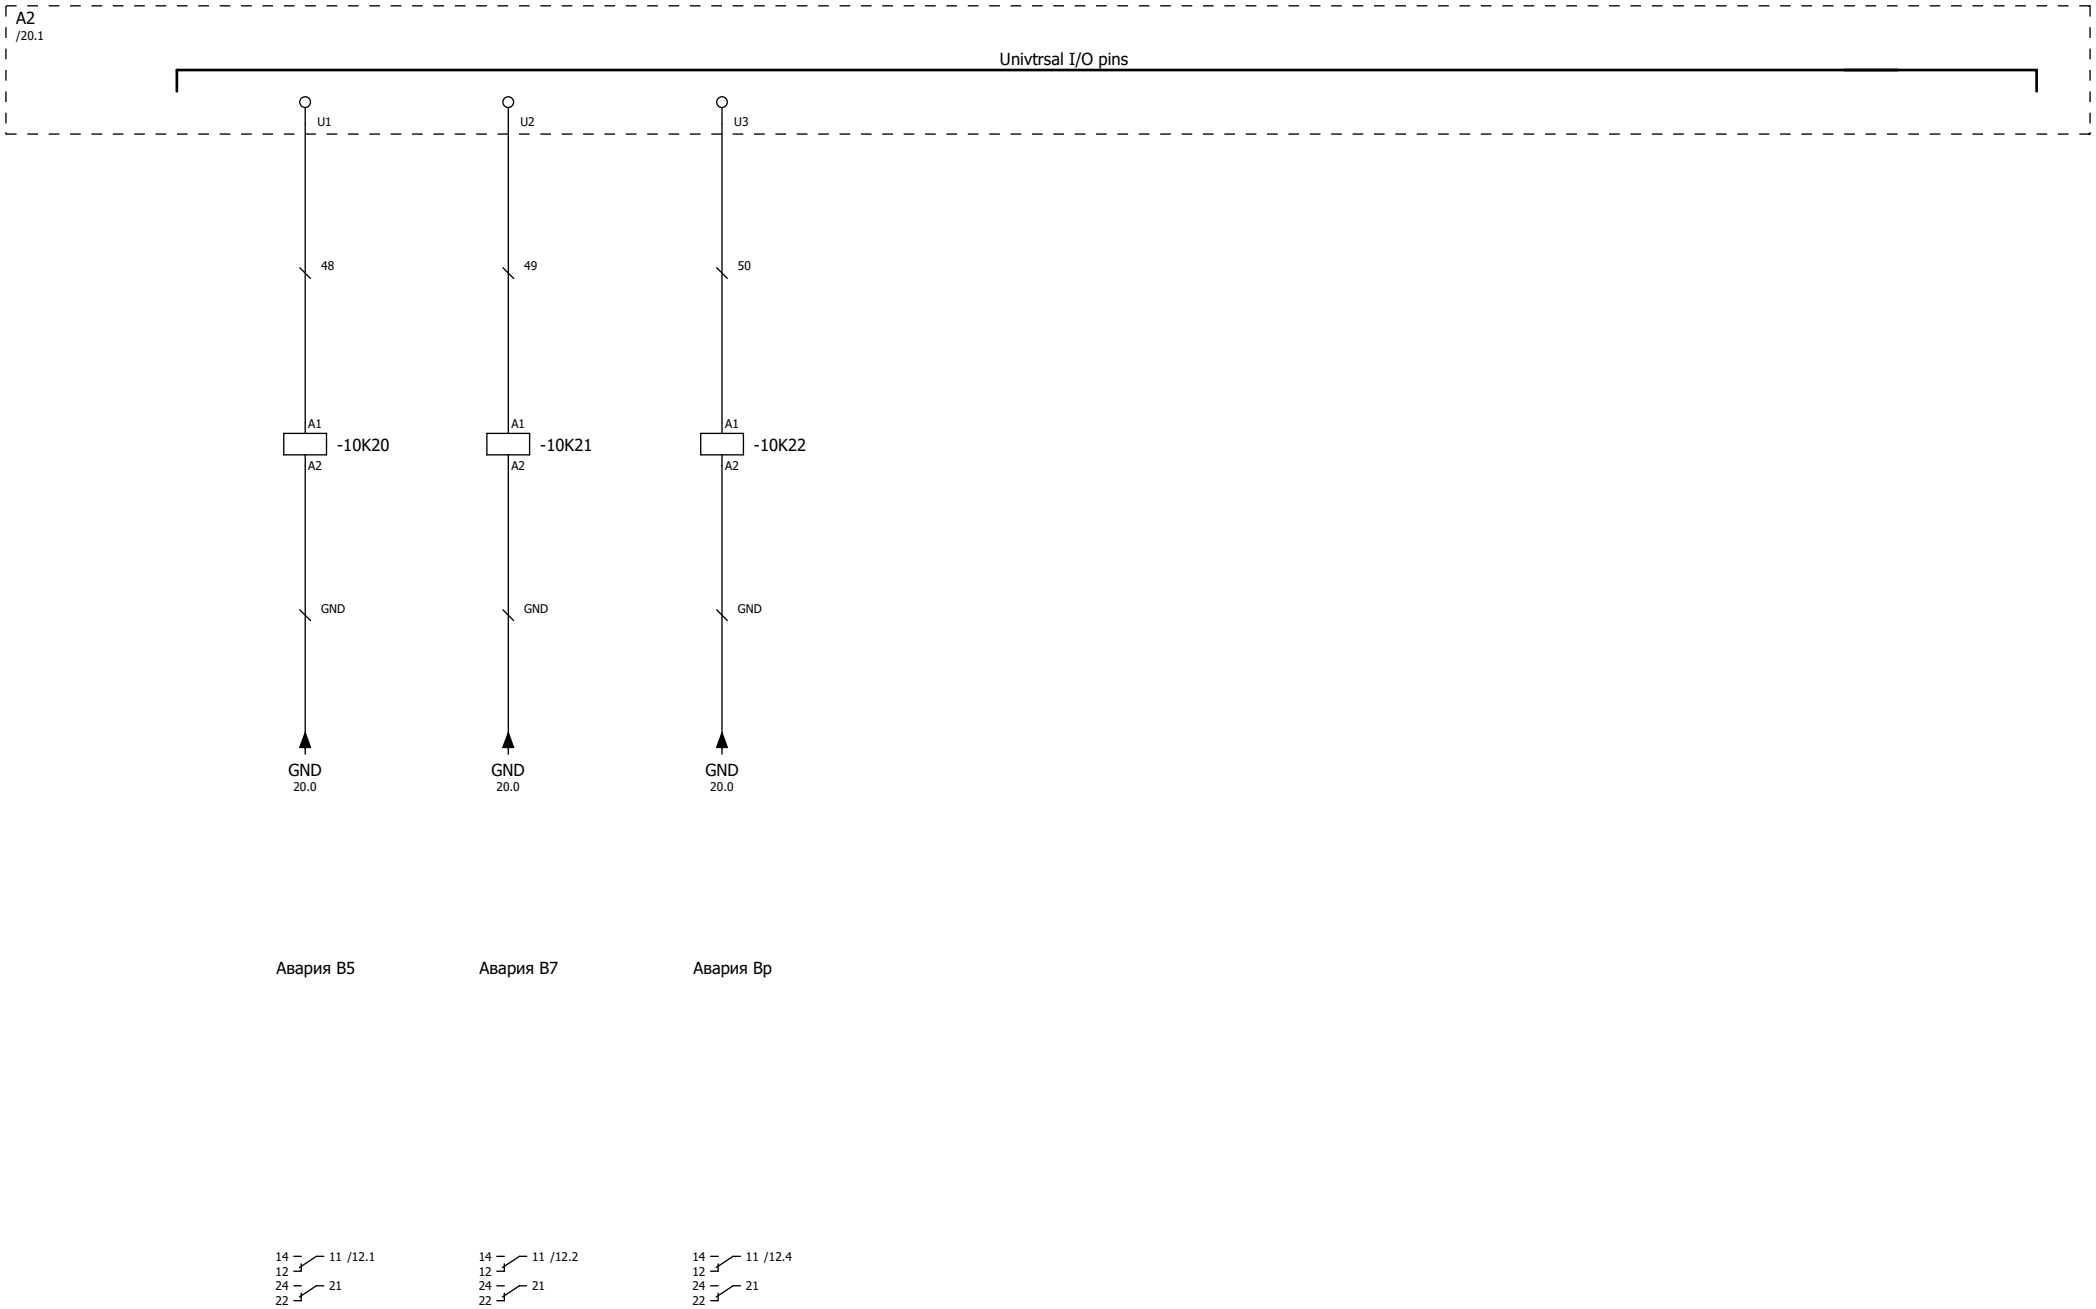

Изм.	Лист	№ докум.	Подп	Дата

СХЕМА ЭЛЕКТРИЧЕСКАЯ ПРИНЦИПИАЛЬНАЯ

Лист 10

Перв. примен.

Справ. №

Подп. и дата

Инв. № дубл.

Взам. инв. №

Подп. и дата

Инв. № подл.

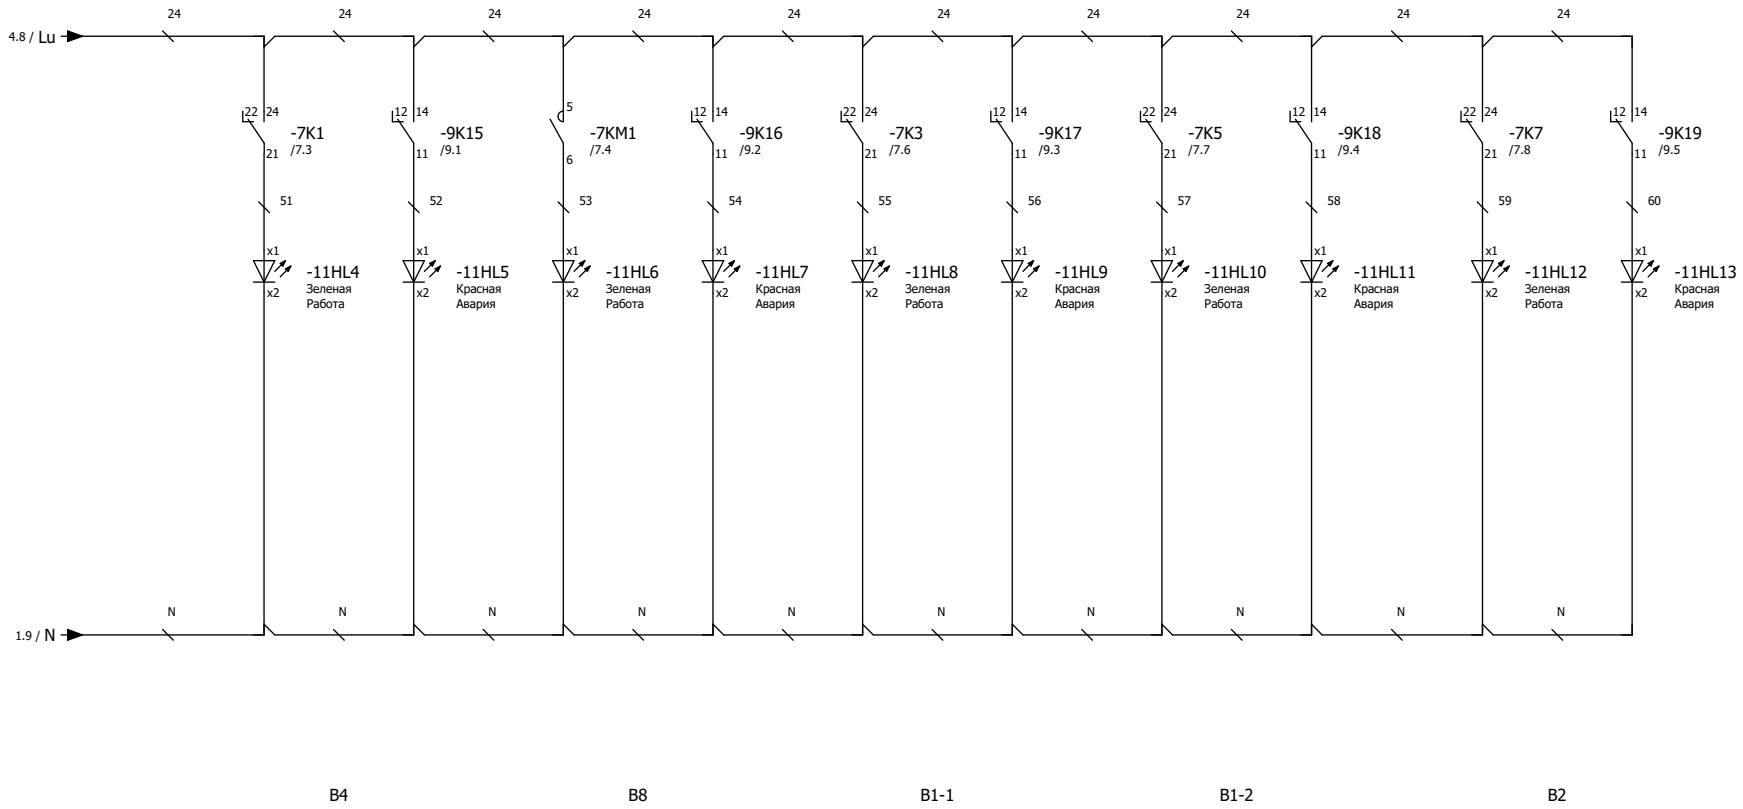

Перв. примен.

Справ. №

Подп. и дата

Инв. № дубл.

Взам. инв. №

Подп. и дата

Инв. № подл.

Изм.	Лист	№ докум.	Подп	Дата

СХЕМА ЭЛЕКТРИЧЕСКАЯ ПРИНЦИПИАЛЬНАЯ

Лист 11

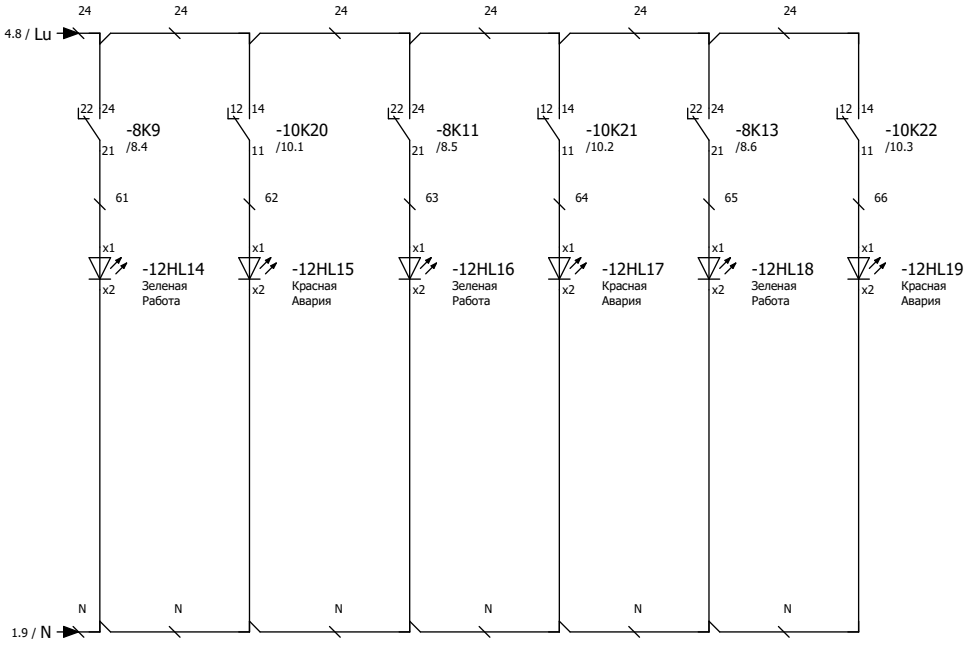

В5 В7 Вр

Перв. примен.

Справ. №

Подп. и дата

Инв. № дубл.

Взам. инв. №

Подп. и дата

Инв. № подл.

Изм.	Лист	№ докум.	Подп	Дата

СХЕМА ЭЛЕКТРИЧЕСКАЯ ПРИНЦИПИАЛЬНАЯ

Лист 12

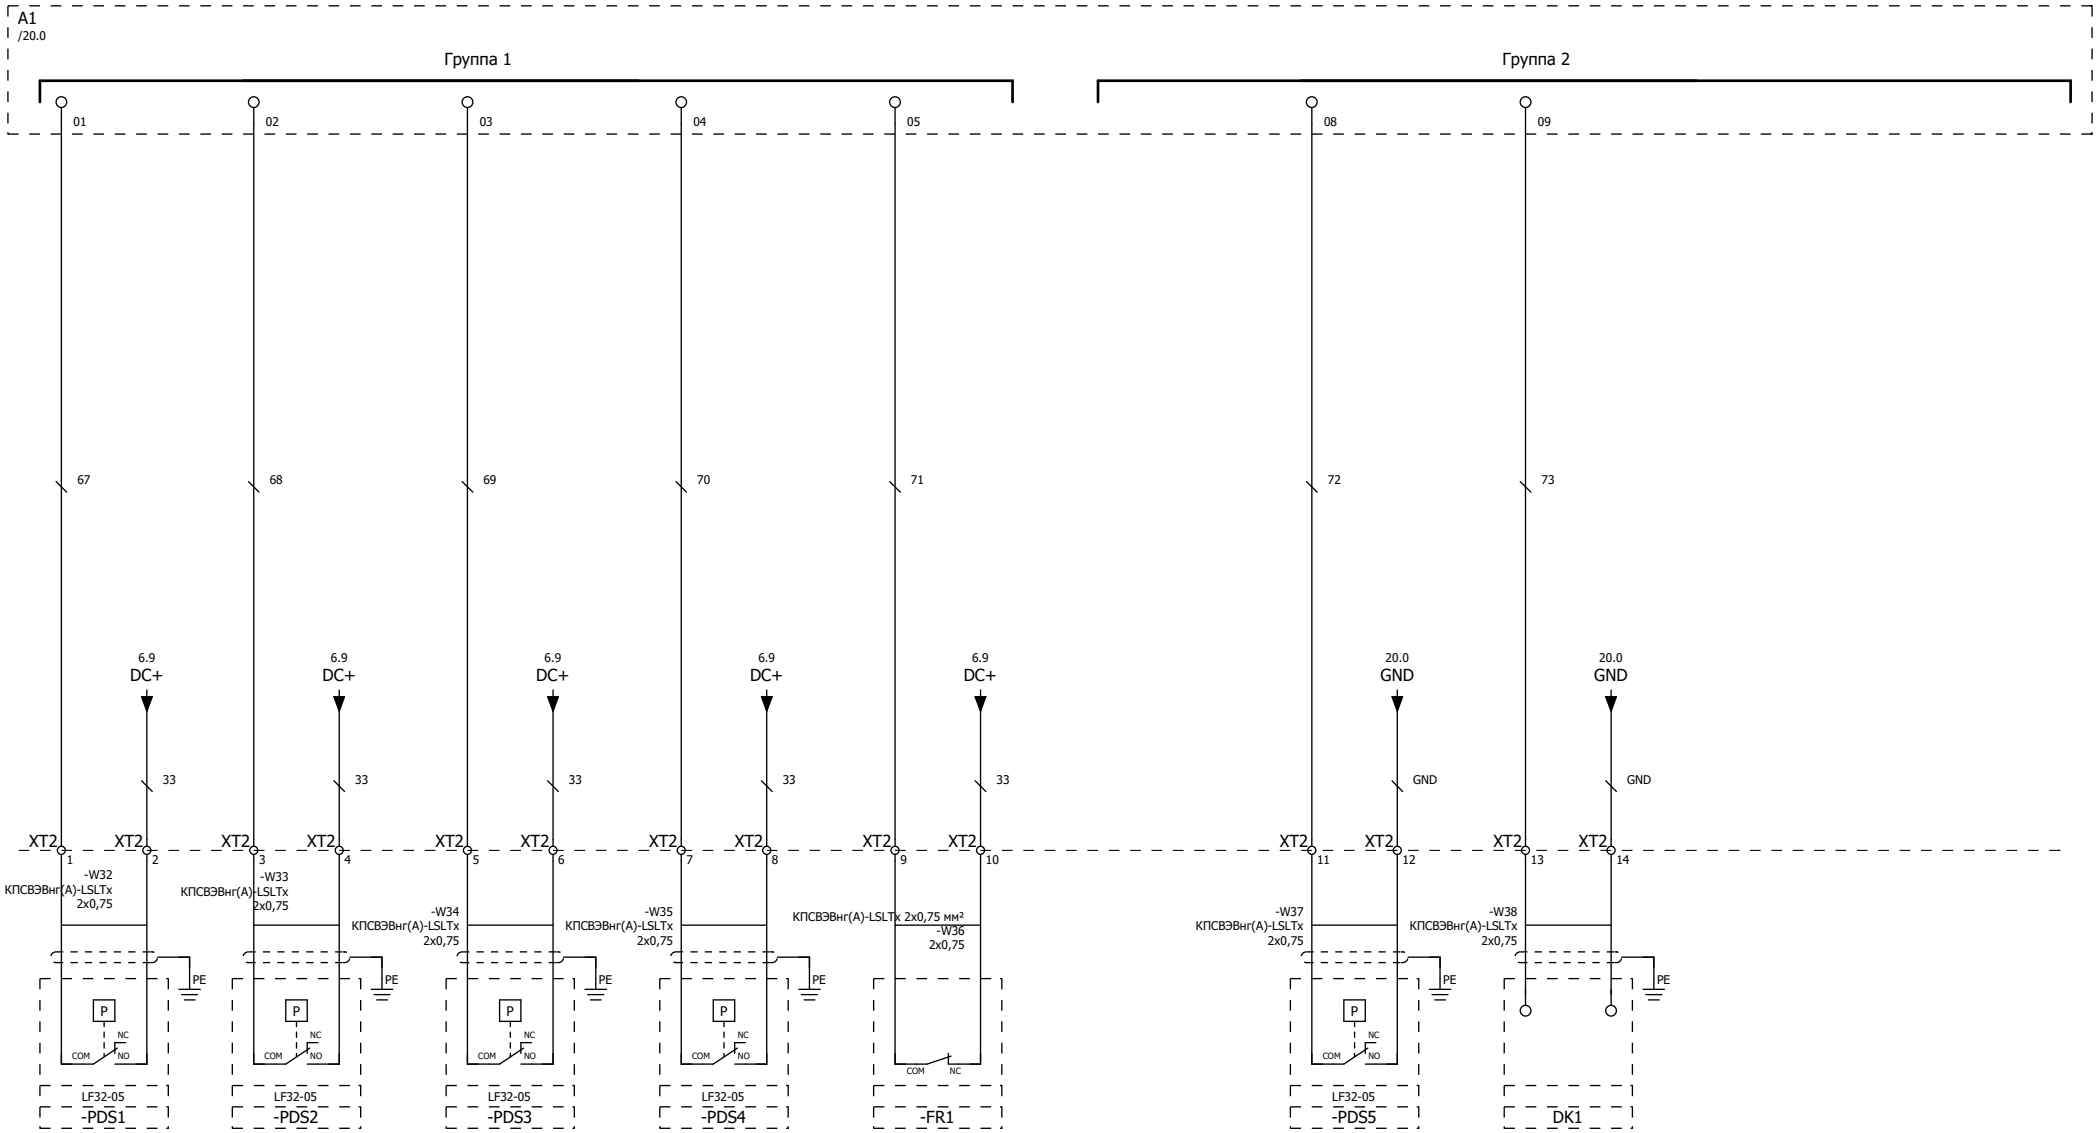

Изм.	Лист	№ докум.	Подп	Дата

СХЕМА ЭЛЕКТРИЧЕСКАЯ ПРИНЦИПИАЛЬНАЯ

Лист 13

Перв. примен.

Справ. №

Подп. и дата

Инв. № дубл.

Взам. инв. №

Подп. и дата

Инв. № подл.

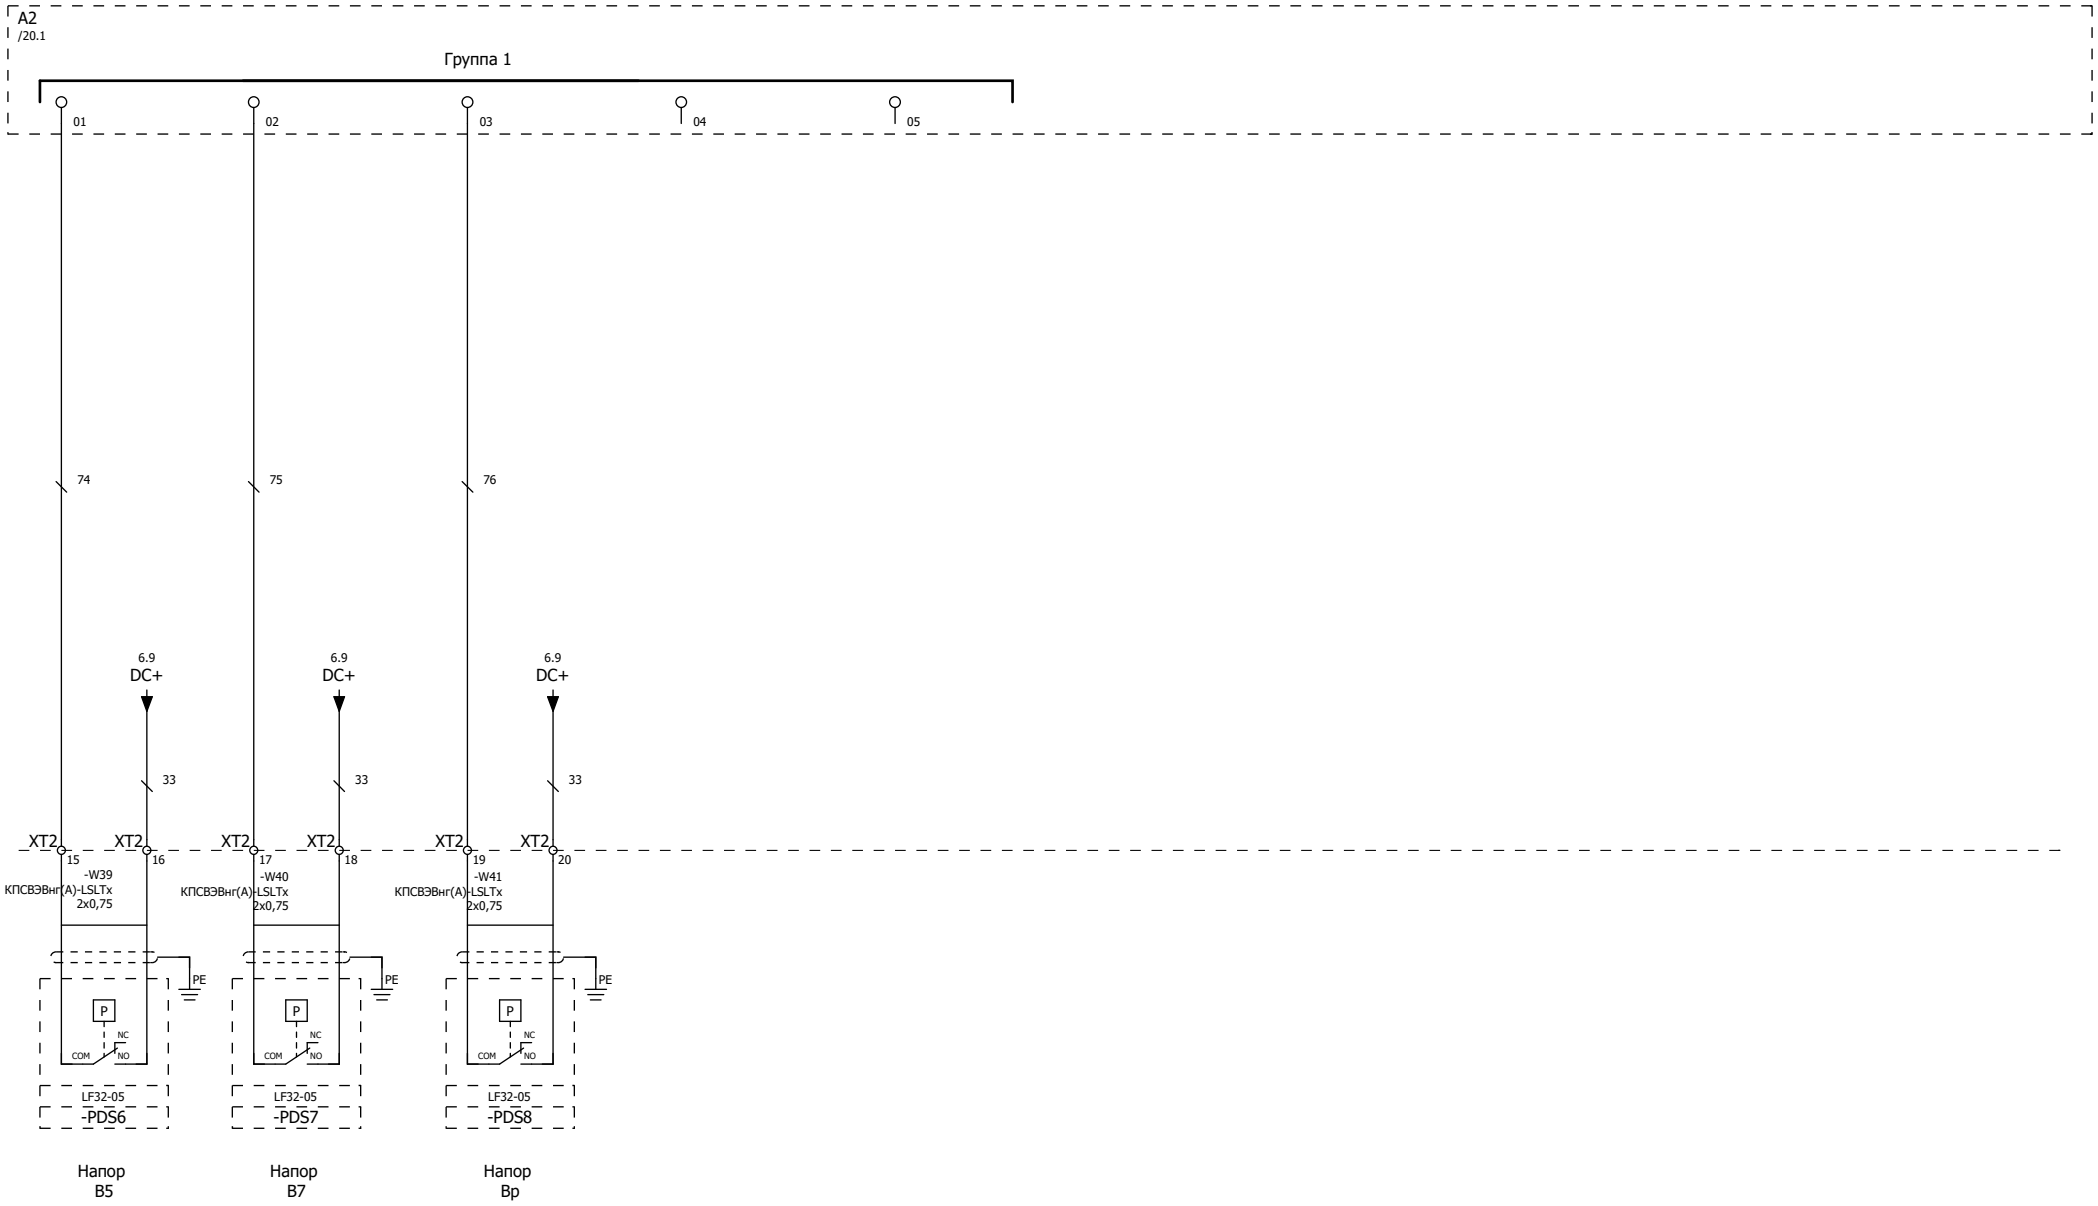

Перв. примен.

Справ. №

Подп. и дата

Инв. № дубл.

Взам. инв. №

Подп. и дата

Инв. № подл.

Изм.	Лист	№ докум.	Подп	Дата

СХЕМА ЭЛЕКТРИЧЕСКАЯ ПРИНЦИПИАЛЬНАЯ

Лист 14

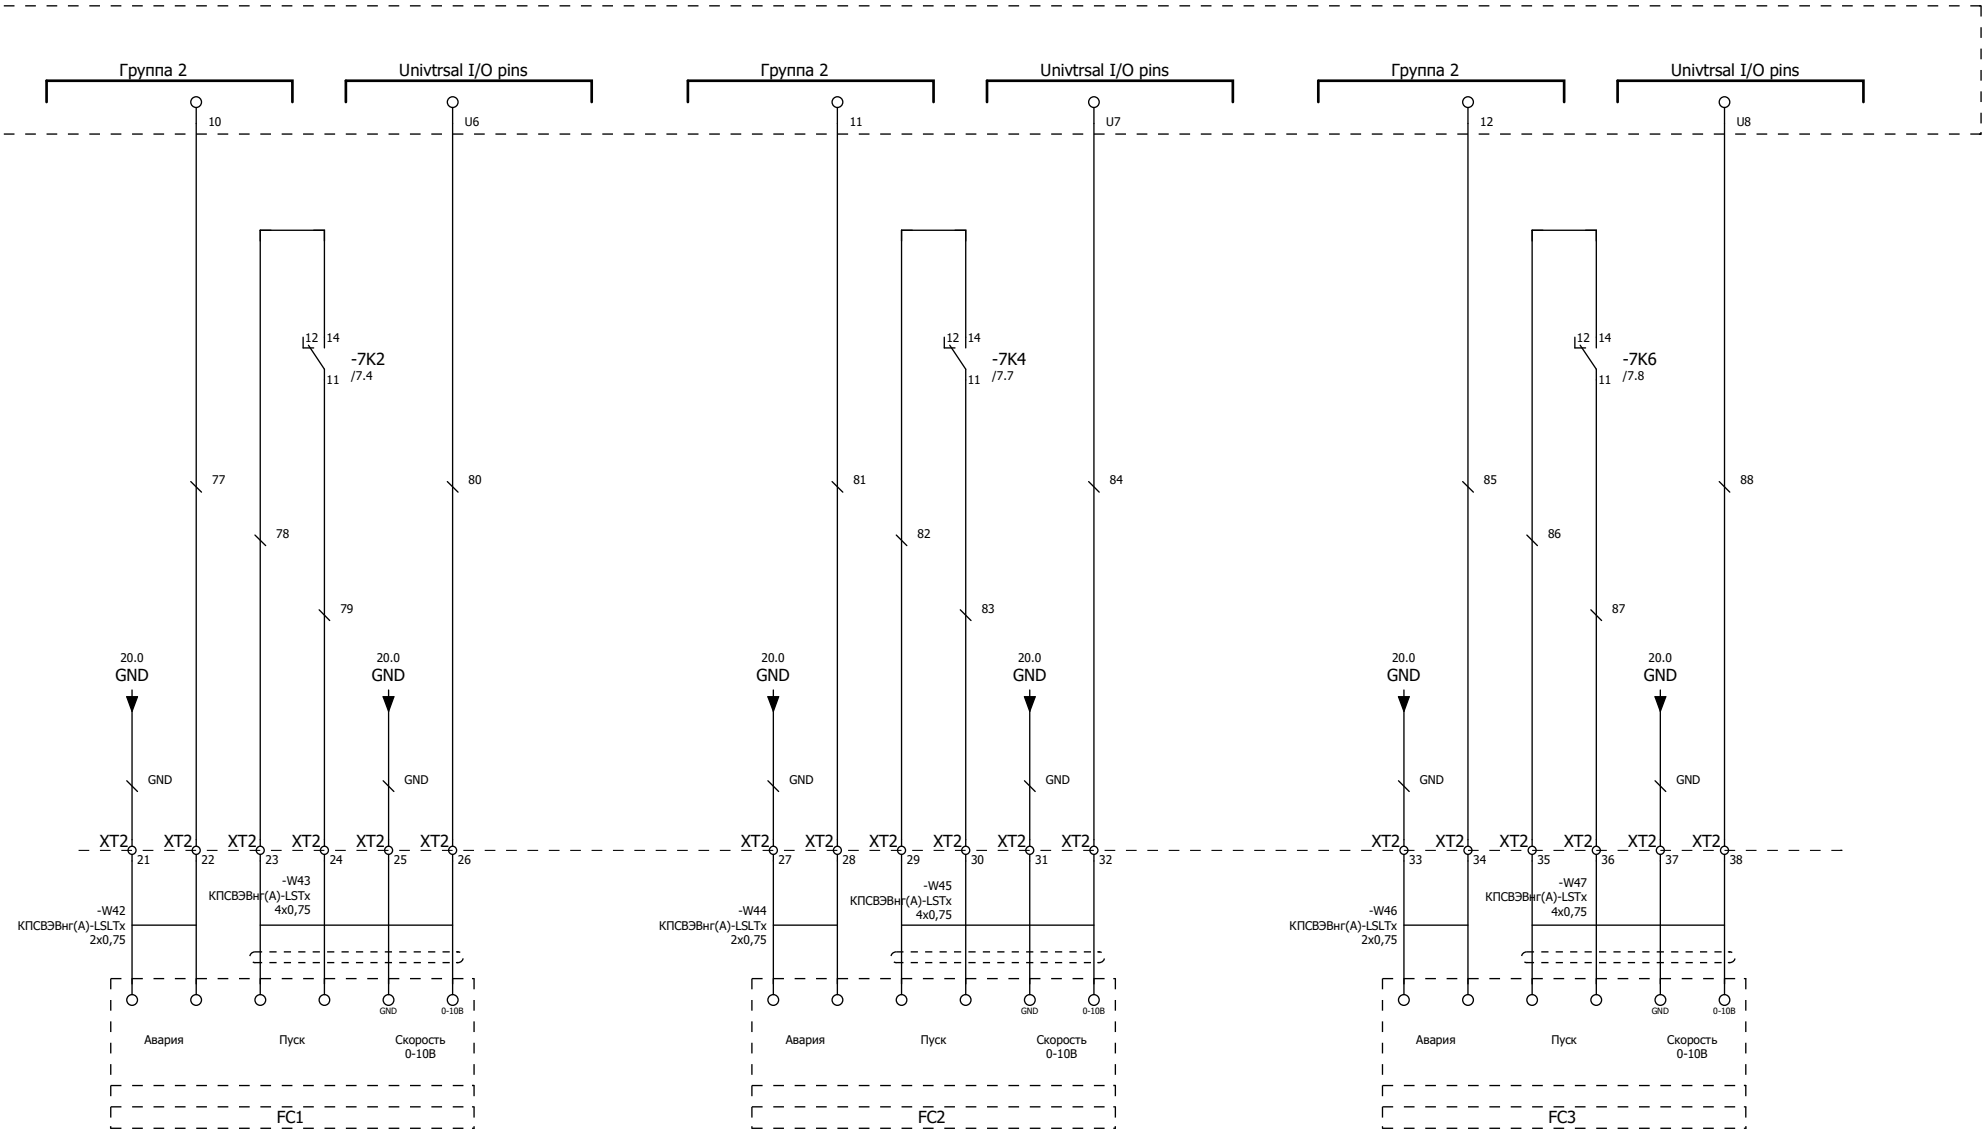

Частотный преобразователь
В4

Частотный преобразователь
В1-1

Частотный преобразователь
В1-2

Перв. примен.

Справ. №

Подп. и дата

Инв. № дубл.

Взам. инв. №

Подп. и дата

Инв. № подл.

Изм.	Лист	№ докум.	Подп	Дата

СХЕМА ЭЛЕКТРИЧЕСКАЯ ПРИНЦИПИАЛЬНАЯ

Лист 15

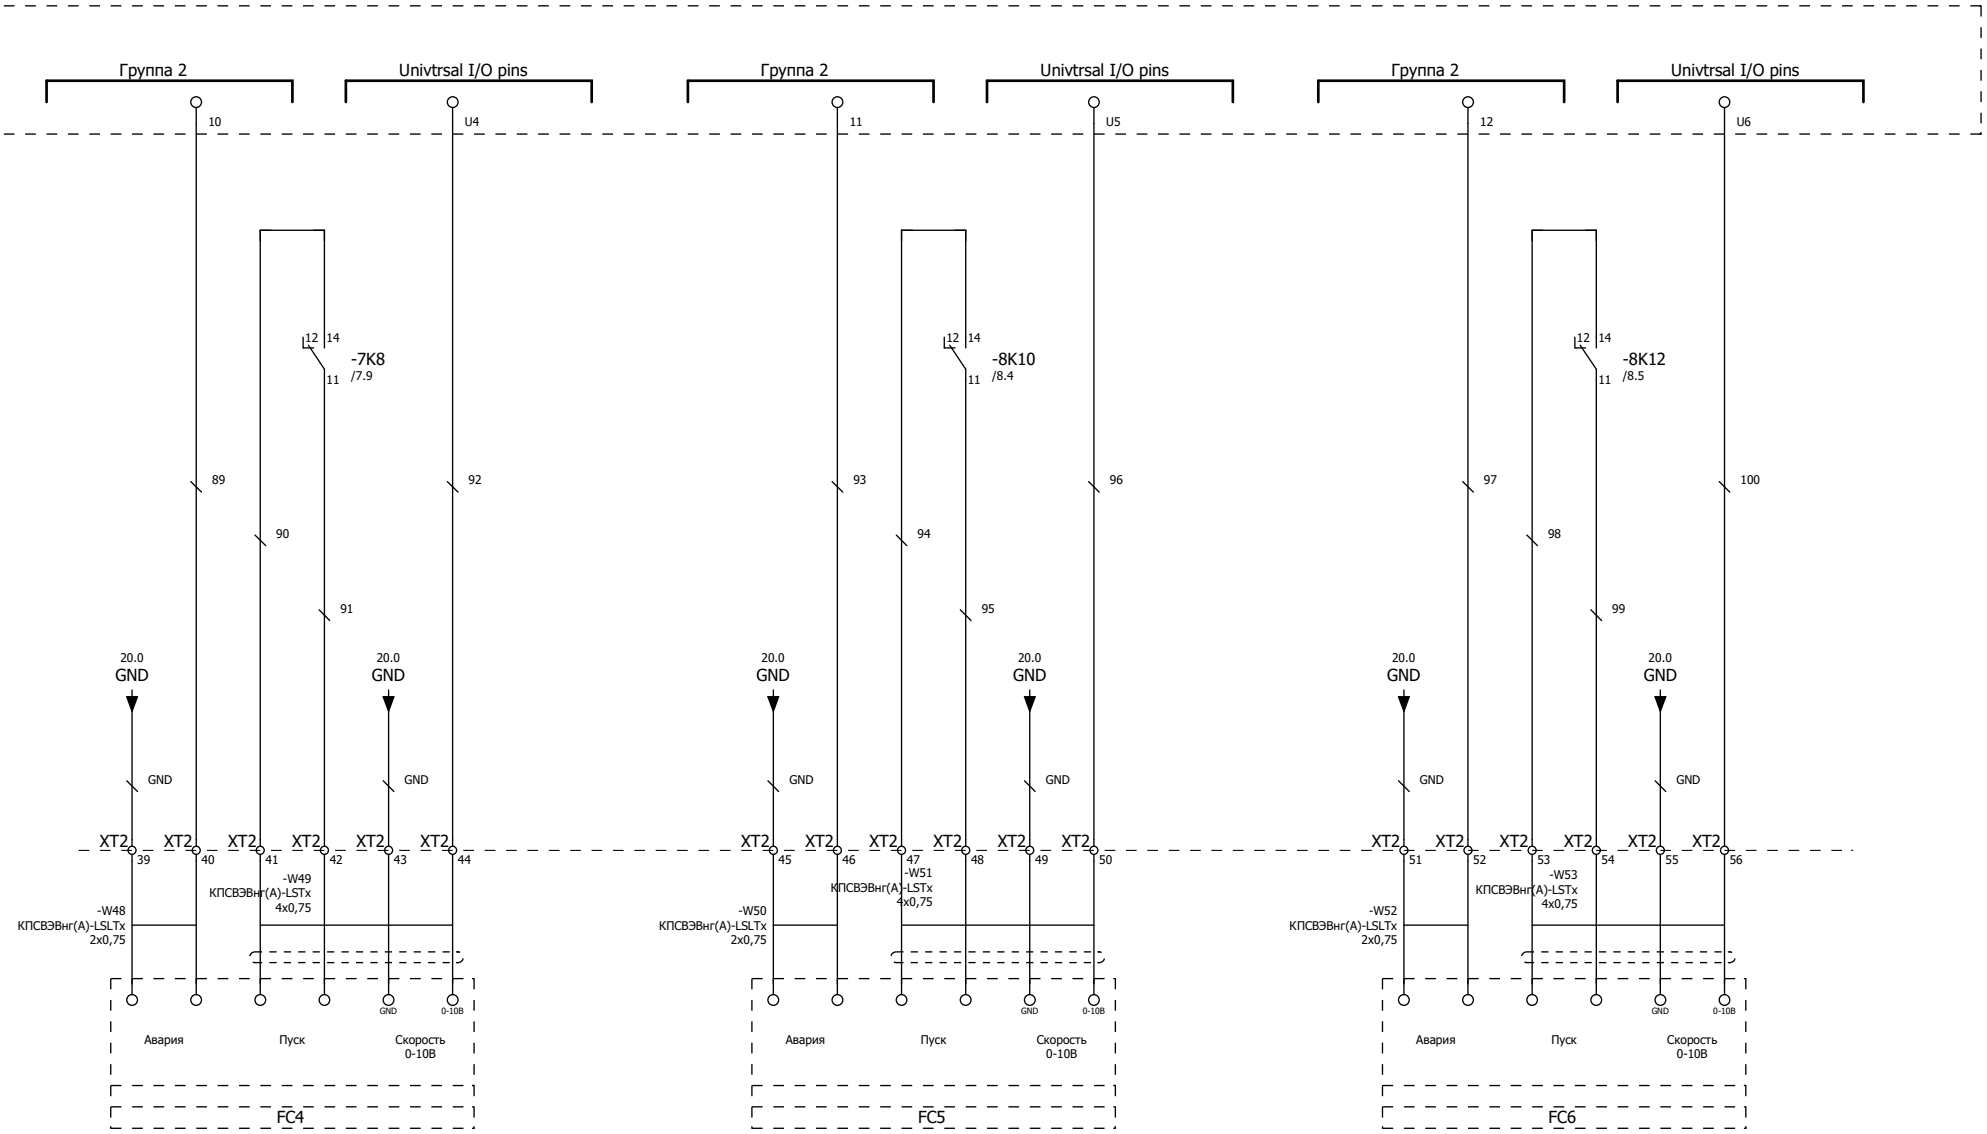

Частотный преобразователь
B2

Частотный преобразователь
B5

Частотный преобразователь
B7

Перв. примен.

Справ. №

Подп. и дата

Инв. № дубл.

Взам. инв. №

Подп. и дата

Инв. № подл.

Изм.	Лист	№ докум.	Подп	Дата

СХЕМА ЭЛЕКТРИЧЕСКАЯ ПРИНЦИПИАЛЬНАЯ

Лист 16

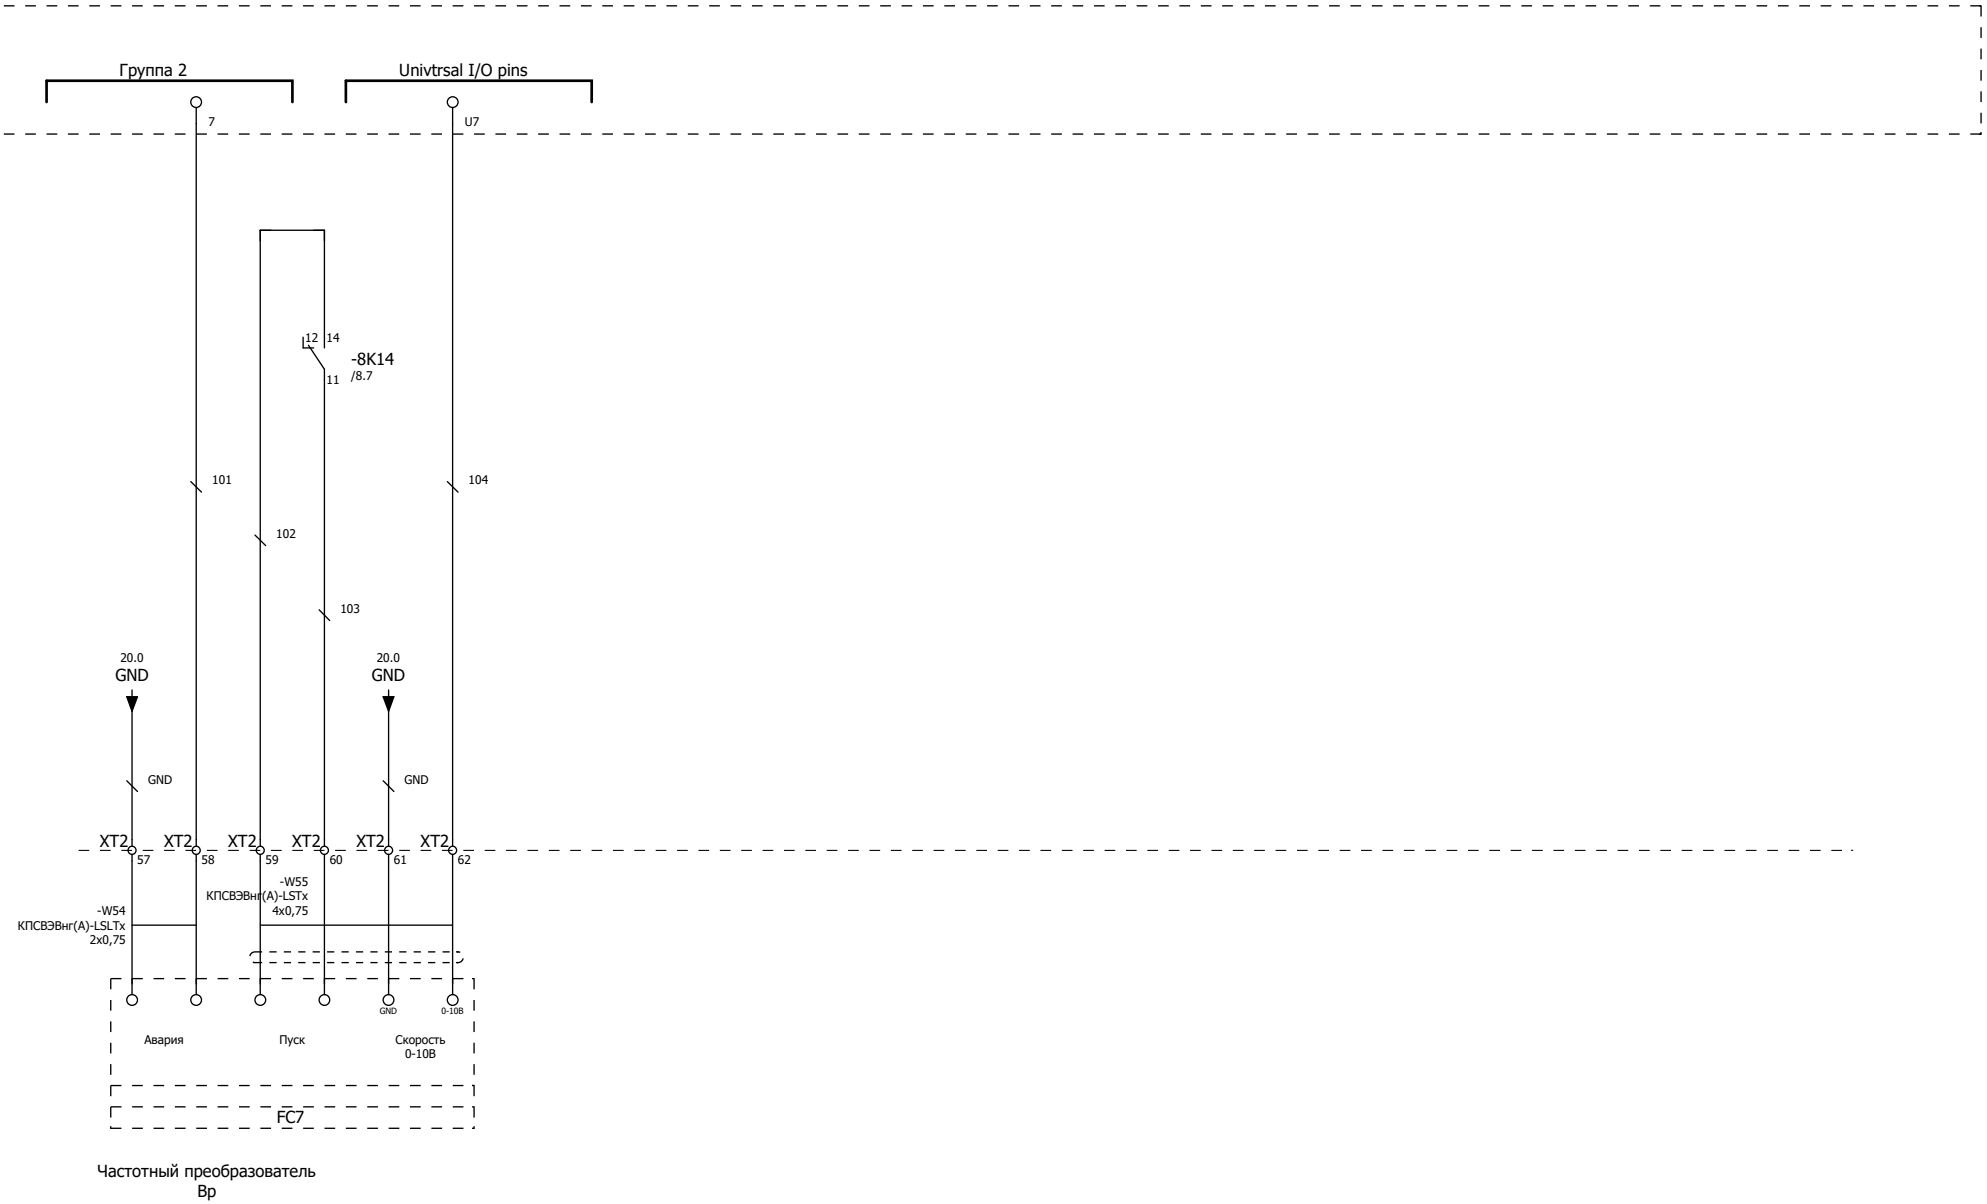

Перв. примен.

Справ. №

Подп. и дата

Инв. № дубл.

Взам. инв. №

Подп. и дата

Инв. № подл.

Изм.	Лист	№ докум.	Подп	Дата

СХЕМА ЭЛЕКТРИЧЕСКАЯ ПРИНЦИПИАЛЬНАЯ

Лист 17

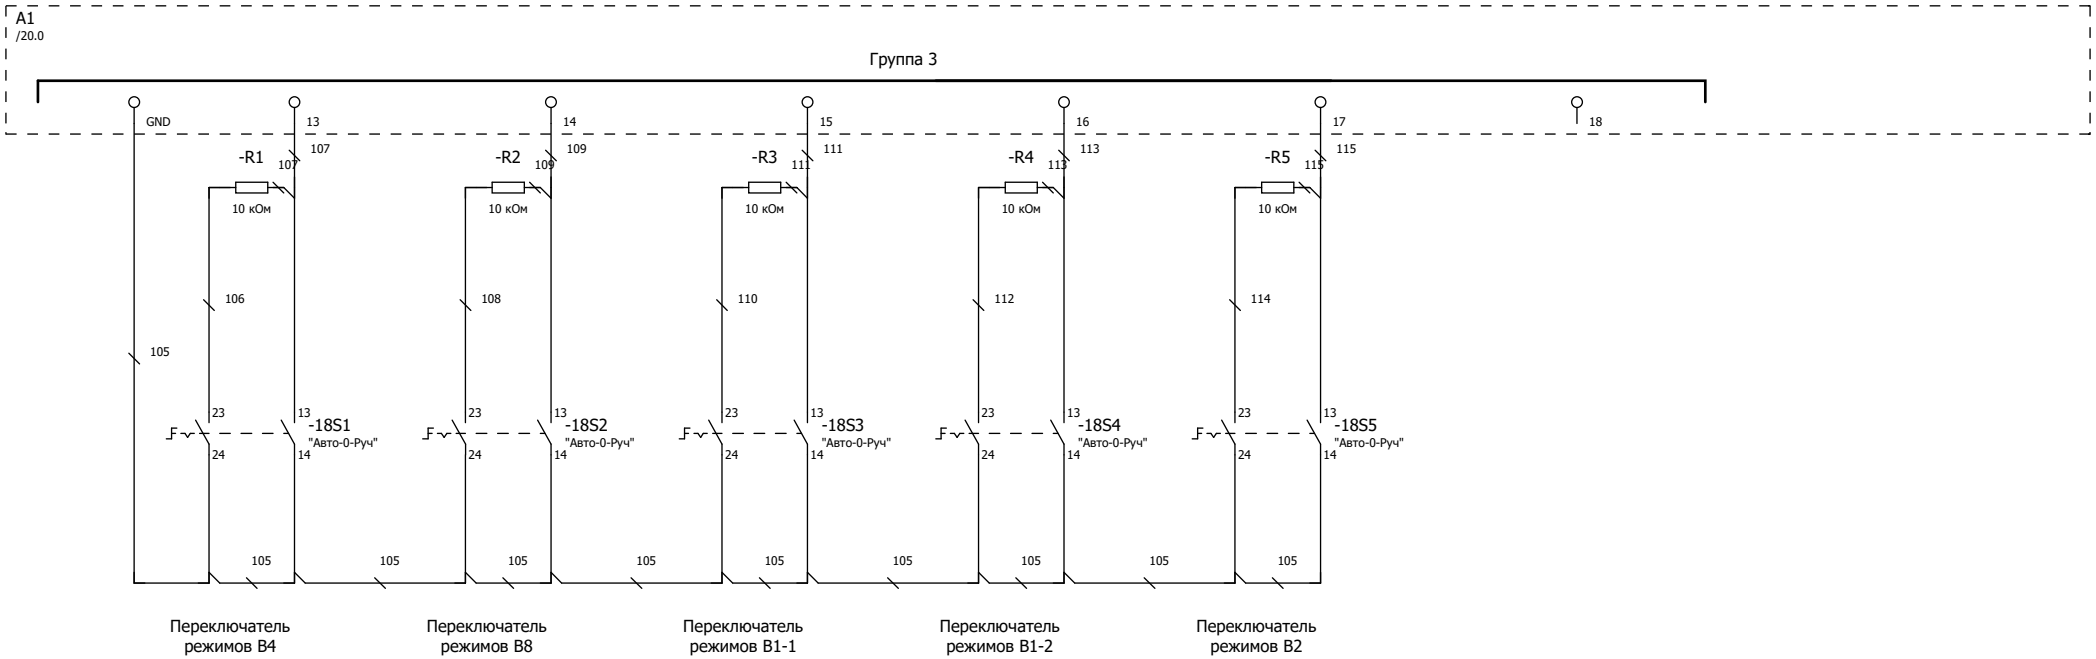

Изм.	Лист	№ докум.	Подп	Дата

СХЕМА ЭЛЕКТРИЧЕСКАЯ ПРИНЦИПИАЛЬНАЯ

Лист 18

Перв. примен.

Справ. №

Подп. и дата

Инв. № дубл.

Взам. инв. №

Подп. и дата

Инв. № подл.

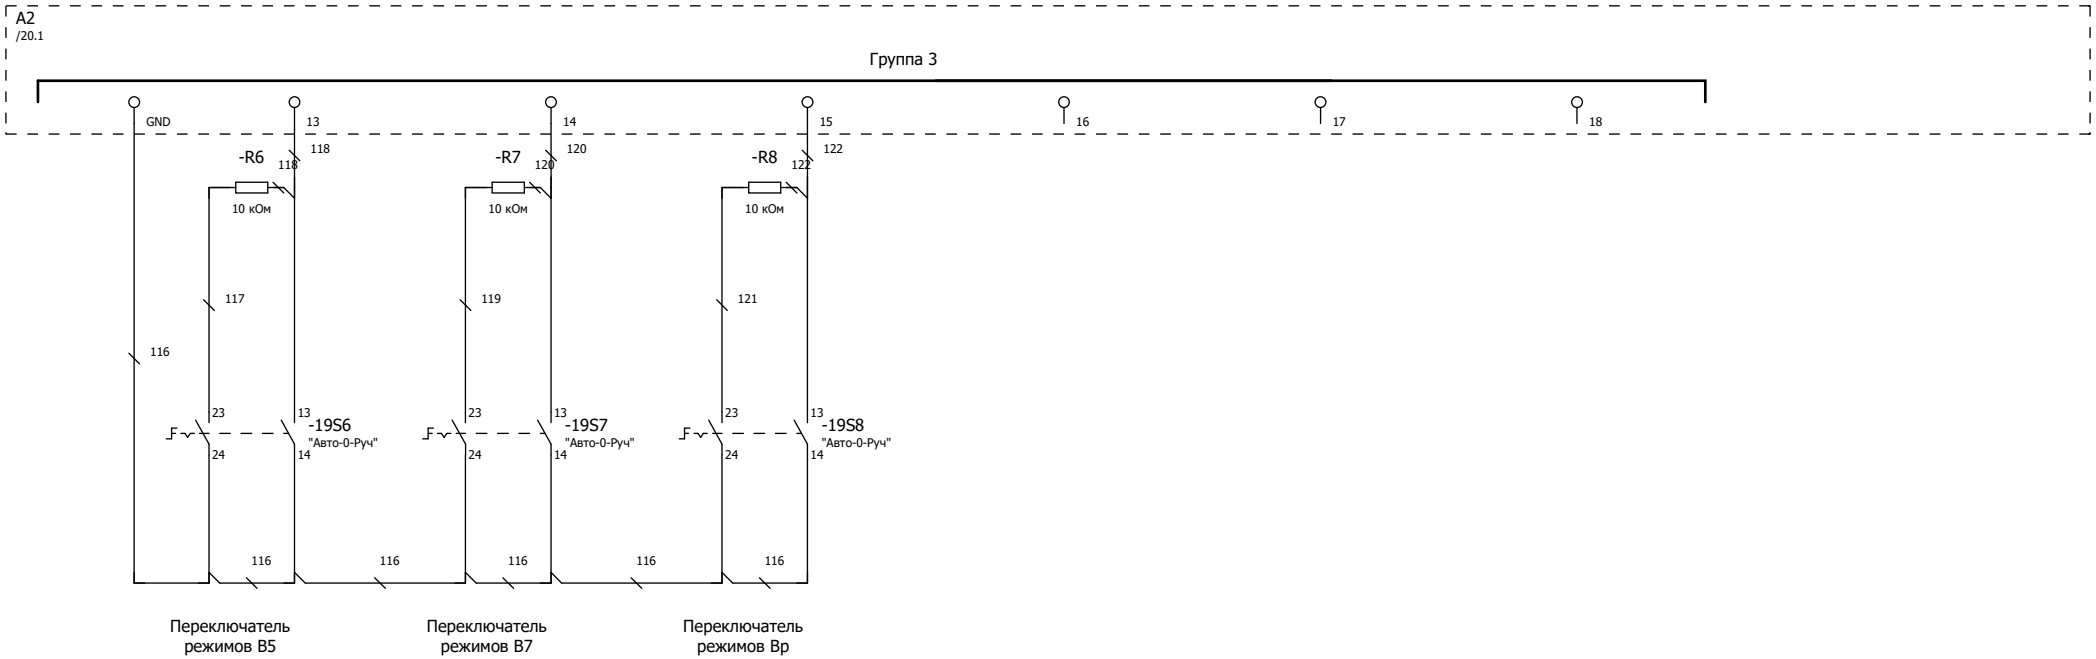

Перв. примен.

Справ. №

Подп. и дата

Инв. № дубл.

Взам. инв. №

Подп. и дата

Инв. № подл.

Изм.	Лист	№ докум.	Подп	Дата

СХЕМА ЭЛЕКТРИЧЕСКАЯ ПРИНЦИПИАЛЬНАЯ

Лист 19

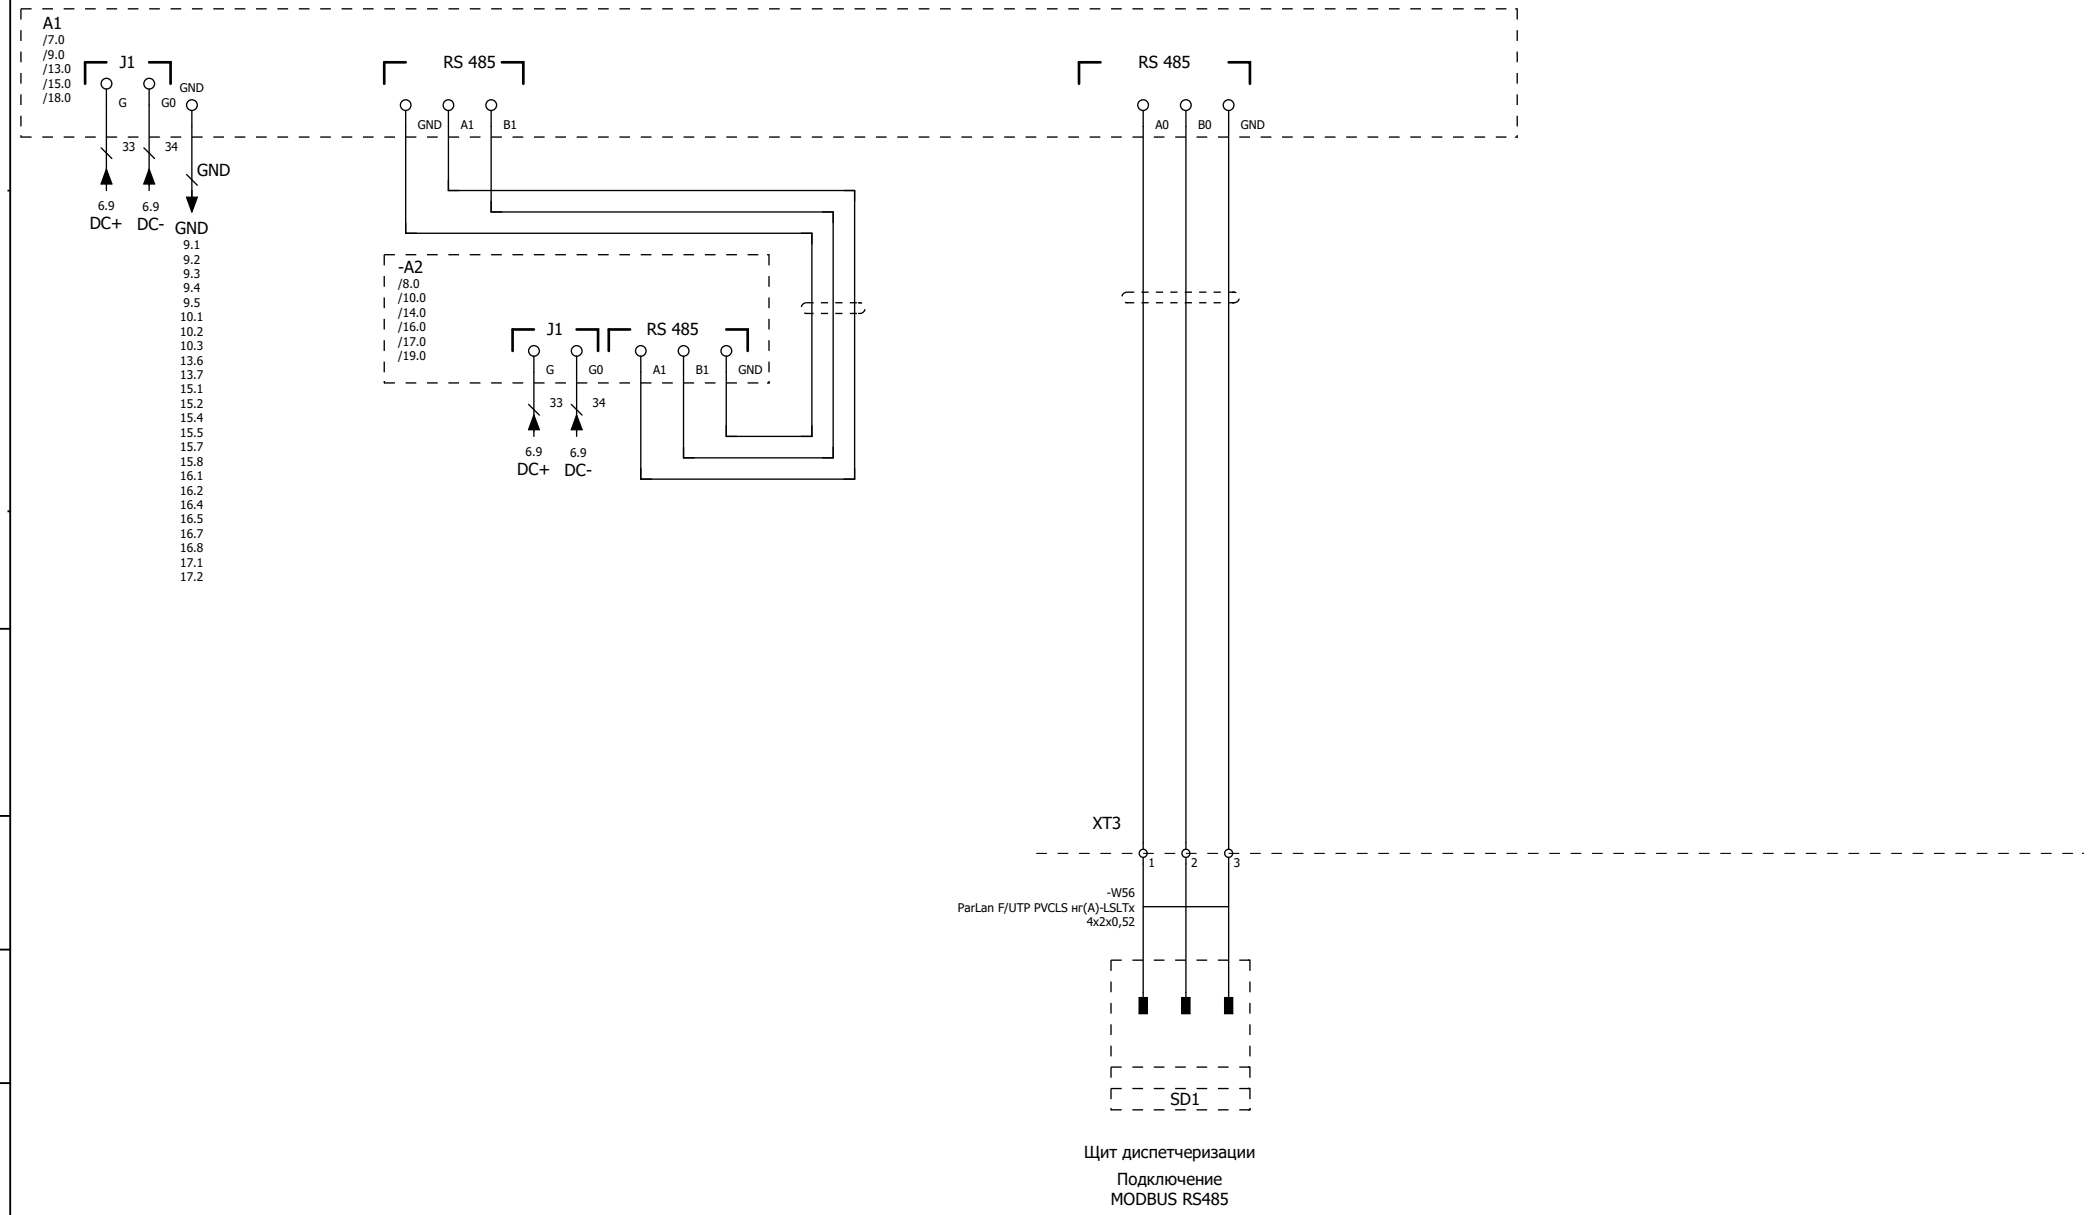

Щит диспетчеризации

Подключение
MODBUS RS485

Изм.	Лист	№ докум.	Подп	Дата	СХЕМА ЭЛЕКТРИЧЕСКАЯ ПРИНЦИПИАЛЬНАЯ	Лист 20

Перв. примен.

Справ. №

Подп. и дата

Инв. № дубл.

Взам. инв. №

Подп. и дата

Инв. № подл.

Поз. обозначение	Наименование		Кол.
-A2;A1	Контроллер M245	Zentec	2
-1F1...-1F3	Клемма с предохранителем ASK 2 S	351 109 KLEMSAN	3
-1HL1...-1HL3	Световой индикатор ND16-22DS/4 Белый	CHINT	3
-11HL4;--12HL18	Световой индикатор ND16-22DS/4 Зеленый	CHINT	8
-11HL5;--12HL19	Световой индикатор ND16-22DS/4 Красный	CHINT	8
-7K1...-7K8;-8K9...-8K14	Реле 230VAC 2 перекидных контакта 8A RFT2CO730LT	RFT2CO730LT She	14
	Розетка для реле RFT2CO	SRU08-E She	14
-9K15...-9K19;-10K20...-10K22	Реле 24DC 2 перекидных контакта 8A RFT2CO024LT	RFT2CO024LT She	8
	Розетка для реле RFT2CO	SRU08-E She	8
-7KM1	Контактор NC6-0910 9A 230В + 1NO	247075 CHINT	1
-N1	Распределение Блок шины N	32004DEK Schneider Electric	1
-PE1	Распределение Блок шины PE	Schneider Electric	1
-1Q1	Выключатель нагрузки NH4-125 3p 125A CHINT	398034 CHINT	1
-2QF1	Автоматический выключатель NB1-63 3P C16	179700 CHINT	1
-2QF2	Автомат защиты двигателя NS2-25 1-1,6A CHINT	495123 CHINT	1

Перв. примен.

Справ. №

Подп. и дата

Инв. № дубл.

Взам. инв. №

Подп. и дата

Инв. № подл.

Изм.	Лист	№ докум.	Подп.	Дата
Разраб.		Грибов		12.12.2023
Пров.		Башилов		12.12.2023
Нач.отд.		Зайцев		12.12.2023
ГИП				12.12.2023

ARLAB-2023-АОВ

Проект по перепланировке и приспособлению здания по адресу г. Москва, наб. Саввинская, д. 23, стр. 2 для размещения помещений и служб поликлинического

BAC-Y3SC ШУВ

Лит.	Масса	Масштаб
		1:1

Лист 4 Листов 2

ПЕРЕЧЕНЬ ЭЛЕМЕНТОВ

ПКФ ЗАЙЦЕФФ

Поз. обозначение	Наименование	Кол-во
-2QF3;-2QF4	Автоматический выключатель NB1-63 1P C16 179626 CHINT	2
-3QF5;-3QF7	Автоматический выключатель NB1-63 1P C10 179625 CHINT	2
-3QF6;-3QF8	Автоматический выключатель NB1-63 3P C10 179698 CHINT	2
-4QF9	Автоматический выключатель NB1-63 1P C6 179625 CHINT	1
-R1...-R8	10 кОм Резистор	8
-18S1...-18S5;-19S6...-19S8	Переключатель 3-х поз. с фиксацией NP2-BJ33 574858 CHINT	8
T1	Блок питания DC HDR-30-24 MW	1
XT1	Клеммник пружинный PYK 2,5 (серый) 307 119 KLEMSAN	14
XT1...XT3	Клеммник пружинный PYK 1,5 (серый) ПКФ 307019 KLEMSAN	81
КОРПУС	Металлический щит 800x600x200 ST R5ST0862 DKS	1

Перв. примен.

Справ. №

Подп. и дата

Инв. № дубл.

Взам. инв. №

Подп. и дата

Инв. № подл.

Изм.	Лист	№ докум.	Подп.	Дата

Обозначение кабеля, провода	Трасса		Участок трассы кабеля, провода	Кабель, провод					
				По проекту			Проложено		
	Начало	Конец		Марка	Количество кабелей и сечение жил	Длина, м	Марка	Количество кабелей и сечение жил	Длина, м
W1	1Q1 (ВВОД);N1 ();PE1 ()	ВВОД1 (ВВОД)							
W2	FC1 (Частотный преобразователь)	M1 (Вентилятор B4)		ВВГнг(А)-LSLTx	4x2,5 мм²				
W3	XT1 (Щит автоматики)	FC1 (Вентилятор B4)		ВВГнг(А)-LSLTx	4x2,5 мм²				
W4	FC1 (Частотный преобразоавтель)	M1 (Вентилятор B4)		КПСВЭВнг(А)-LSLTx	2x0,75 мм²				
W5	XT1 (Щит автоматики)	M2 (Вентилятор B8)		ВВГнг(А)-LS	3x1,5 мм²				
W6	FC2 (Частотный преобразователь)	M3 (Вентилятор B1-1)		ВВГнг(А)-LSLTx	4x1,5 мм²				
W7	XT1 (Щит автоматики)	FC2 (Вентилятор B1-1)		ВВГнг(А)-LSLTx	3x2,5 мм²				
W8	FC2 (Частотный преобразоавтель)	M3 (Вентилятор B1-1)		КПСВЭВнг(А)-LSLTx	2x0,75 мм²				
W9	FC3 (Частотный преобразователь)	M4 (Вентилятор B1-2)		ВВГнг(А)-LSLTx	4x1,5 мм²				
W10	XT1 (Щит автоматики)	FC3 (Вентилятор B1-2)		ВВГнг(А)-LSLTx	3x2,5 мм²				
W11	FC3 (Частотный преобразоавтель)	M4 (Вентилятор B1-2)		КПСВЭВнг(А)-LSLTx	2x0,75 мм²				
W12	FC4 (Частотный преобразователь)	M5 (Вентилятор B2)		ВВГнг(А)-LSLTx	4x1,5 мм²				
W13	XT1 (Щит автоматики)	FC4 (Вентилятор B2)		ВВГнг(А)-LSLTx	3x2,5 мм²				
W14	FC4 (Частотный преобразоавтель)	M5 (Вентилятор B2)		КПСВЭВнг(А)-LSLTx	2x0,75 мм²				
W15	(Частотный преобразователь)	M6 (Вентилятор B5)		ВВГнг(А)-LSLTx	4x2,5 мм²				
W16	XT1 (Щит автоматики)	(Вентилятор B5)		ВВГнг(А)-LSLTx	4x2,5 мм²				
W17	(Частотный преобразоавтель)	M6 (Вентилятор B5)		КПСВЭВнг(А)-LSLTx	2x0,75 мм²				
W18	FC6 (Частотный преобразователь)	M7 (Вентилятор B7)		ВВГнг(А)-LSLTx	4x1,5 мм²				
W19	XT1 (Щит автоматики)	FC6 (Вентилятор B7)		ВВГнг(А)-LSLTx	3x2,5 мм²				
W20	FC6 (Частотный преобразоавтель)	M7 (Вентилятор B7)		КПСВЭВнг(А)-LSLTx	2x0,75 мм²				
W21	(Частотный преобразователь)	M8 (Вентилятор резерв)		ВВГнг(А)-LSLTx	4x2,5 мм²				
W22	XT1 (Щит автоматики)	(Вентилятор резерв)		ВВГнг(А)-LSLTx	4x2,5 мм²				
W23	(Частотный преобразоавтель)	M8 (Вентилятор резерв)		КПСВЭВнг(А)-LSLTx	2x0,75 мм²				
W24	XT1 (Щит автоматики)	Y1 (Заслонка B4)		ВВГнг(А)-LSLTx	3x1,5 мм²				
W25	XT1 (Щит автоматики)	Y2 (Заслонка B8)		ВВГнг(А)-LSLTx	3x1,5 мм²				

Перв. примен.

Внутр. № SN 004123

Подп. и дата

Инв. № дубл.

Взам. инв. №

Подп. и дата

Инв. № подп.

Изм.	Лист	№ докум.	Подп.	Дата
Разраб.		*Грибов*		12.12.2023
Пров.		*Башилов*		12.12.2023
Т.контр.				
Рук.		*Зайцев*		12.12.2023
Н.контр.				
Утв.				

ARLAB-2023-АОВ

Проект по перепланировке и приспособлению здания по адресу г. Москва, наб. Саввинская, д. 23, стр. 2 для размещения помещений и служб поликлинического

BAC-Y3SC ШУВ

Лит.	Масса	Масштаб
		1:1

Лист 5 Листов 3

ПЕРЕЧЕНЬ КАБЕЛЕЙ

ПКФ ЗАЙЦЕФФ

Копировал

Формат А3

Обозначение кабеля, провода	Трасса		Участок трассы кабеля, провода	Кабель, провод					
				По проекту			Проложено		
	Начало	Конец		Марка	Количество кабелей и сечение жил	Длина, м	Марка	Количество кабелей и сечение жил	Длина, м
W26	XT1 (Щит автоматики)	Y3 (Заслонка B1-1)		ВВГнг(А)-LSLTx	3x1,5 мм²				
W27	XT1 (Щит автоматики)	Y4 (Заслонка B1-2)		ВВГнг(А)-LSLTx	3x1,5 мм²				
W28	XT1 (Щит автоматики)	Y5 (Заслонка B2)		ВВГнг(А)-LSLTx	3x1,5 мм²				
W29	XT1 (Щит автоматики)	Y6 (Заслонка B5)		ВВГнг(А)-LSLTx	3x1,5 мм²				
W30	XT1 (Щит автоматики)	Y7 (Заслонка B7)		ВВГнг(А)-LSLTx	3x1,5 мм²				
W31	XT1 (Щит автоматики)	Y8 (Заслонка резерв)		ВВГнг(А)-LSLTx	3x1,5 мм²				
W32	XT2 (Щит автоматики)	(Напор B4)		КПСВЭВнг(А)-LSLTx	2x0,75 мм²				
W33	XT2 (Щит автоматики)	(Напор B8)		КПСВЭВнг(А)-LSLTx	2x0,75 мм²				
W34	XT2 (Щит автоматики)	(Напор B1-1)		КПСВЭВнг(А)-LSLTx	2x0,75 мм²				
W35	XT2 (Щит автоматики)	(Напор B1-2)		КПСВЭВнг(А)-LSLTx	2x0,75 мм²				
W36	XT2 (Щит автоматики)	(Пожарная сигнализация)		КПСВЭВнг(А)-LSLTx	2x0,75 мм²				
W37	XT2 (Щит автоматики)	(Напор B2)		КПСВЭВнг(А)-LSLTx	2x0,75 мм²				
W38	XT2 (Щит автоматики)	DK1 (Резервный вход)		КПСВЭВнг(А)-LSLTx	2x0,75 мм²				
W39	XT2 (Щит автоматики)	(Напор B5)		КПСВЭВнг(А)-LSLTx	2x0,75 мм²				
W40	XT2 (Щит автоматики)	(Напор B7)		КПСВЭВнг(А)-LSLTx	2x0,75 мм²				
W41	XT2 (Щит автоматики)	(Напор Bp)		КПСВЭВнг(А)-LSLTx	2x0,75 мм²				
W42	XT2 (Щит автоматики)	FC1 (Частотный преобразователь B4)		КПСВЭВнг(А)-LSLTx	2x0,75 мм²				
W43	XT2 (Щит автоматики)	FC1 (Частотный преобразователь B4)		КПСВЭВнг(А)-LSTx	4x0,75 мм²				
W44	XT2 (Щит автоматики)	FC2 (Частотный преобразователь B1-1)		КПСВЭВнг(А)-LSLTx	2x0,75 мм²				
W45	XT2 (Щит автоматики)	FC2 (Частотный преобразователь B1-1)		КПСВЭВнг(А)-LSTx	4x0,75 мм²				
W46	XT2 (Щит автоматики)	FC3 (Частотный преобразователь B1-2)		КПСВЭВнг(А)-LSLTx	2x0,75 мм²				
W47	XT2 (Щит автоматики)	FC3 (Частотный преобразователь B1-2)		КПСВЭВнг(А)-LSTx	4x0,75 мм²				
W48	XT2 (Щит автоматики)	FC4 (Частотный преобразователь B2)		КПСВЭВнг(А)-LSLTx	2x0,75 мм²				
W49	XT2 (Щит автоматики)	FC4 (Частотный преобразователь B2)		КПСВЭВнг(А)-LSTx	4x0,75 мм²				
W50	XT2 (Щит автоматики)	FC5 (Частотный преобразователь B5)		КПСВЭВнг(А)-LSLTx	2x0,75 мм²				
W51	XT2 (Щит автоматики)	FC5 (Частотный преобразователь B5)		КПСВЭВнг(А)-LSTx	4x0,75 мм²				
W52	XT2 (Щит автоматики)	FC6 (Частотный преобразователь B7)		КПСВЭВнг(А)-LSLTx	2x0,75 мм²				
W53	XT2 (Щит автоматики)	FC6 (Частотный преобразователь B7)		КПСВЭВнг(А)-LSTx	4x0,75 мм²				
W54	XT2 (Щит автоматики)	FC7 (Частотный преобразователь Bp)		КПСВЭВнг(А)-LSLTx	2x0,75 мм²				
W55	XT2 (Щит автоматики)	FC7 (Частотный преобразователь Bp)		КПСВЭВнг(А)-LSTx	4x0,75 мм²				

Перв. примен.

Справ. №

Подп. и дата

Инв. № дубл.

Взам. инв. №

Подп. и дата

Инв. № подл.

Изм.	Лист	№ докум.	Подп	Дата

ПЕРЕЧЕНЬ КАБЕЛЕЙ

Лист 5.1

0	1	2	3	4	5	6	7	8	9

Обозначение кабеля, провода	Трасса		Участок трассы кабеля, провода	Кабель, провод					
				По проекту			Проложено		
	Начало	Конец		Марка	Количество кабелей и сечение жил	Длина, м	Марка	Количество кабелей и сечение жил	Длина, м
W56	SD1 (Щит диспетчеризации)	XT3 (Щит автоматики)		ParLan F/UTP PVCLS нг(A)-LSLTx	4x2x0,52 мм²				

Перв. примен.

Справ. №

Подп. и дата

Инв. № дубл.

Взам. инв. №

Подп. и дата

Инв. № подл.

Изм.	Лист	№ докум.	Подп	Дата

ПЕРЕЧЕНЬ КАБЕЛЕЙ

Лист 5.2

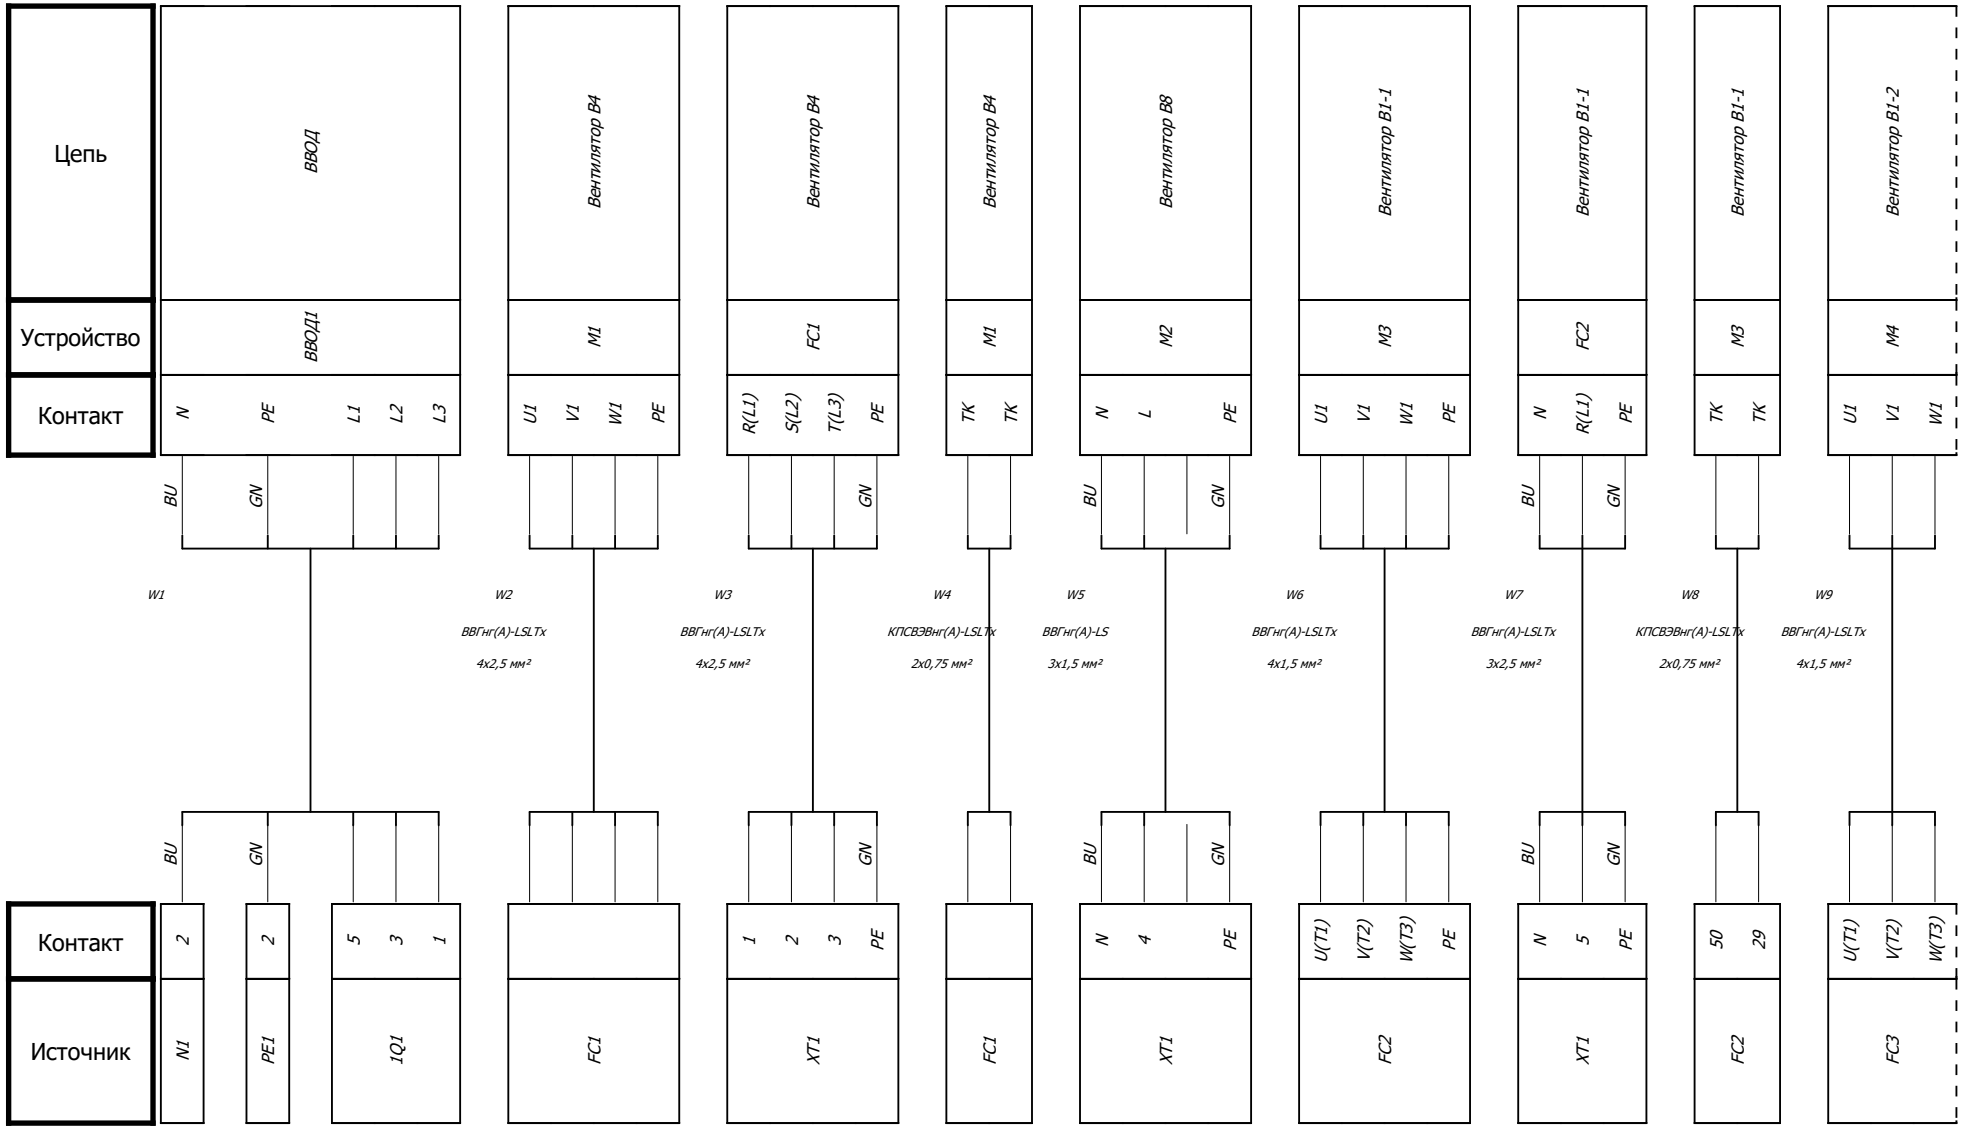

Изм.	Лист	№ докум.	Подп.	Дата
Разраб.		Грибов		12.12.2023
Пров.		Башилов		12.12.2023
Т.контр.				
Рук.		Зайцев		12.12.2023
Н.контр.				
Утв.				

ARLAB-2023-АОВ

Проект по перепланировке и приспособлению здания по адресу г. Москва, наб. Саввинская, д. 23, стр. 2 для размещения помещений и служб поликлинического

BAC-Y3SC ШУВ

СХЕМА ВНЕШНИХ ПОДКЛЮЧЕНИЙ

Лит.	Масса	Масштаб
		1:1

Лист 6 Листов 6

ПКФ ЗАЙЦЕФФ

Перв. примен.

Внутр. № SN 004123

Подп. и дата

Инв. № дубл.

Взам. инв. №

Подп. и дата

Инв. № подл.

Копировал

Формат А3

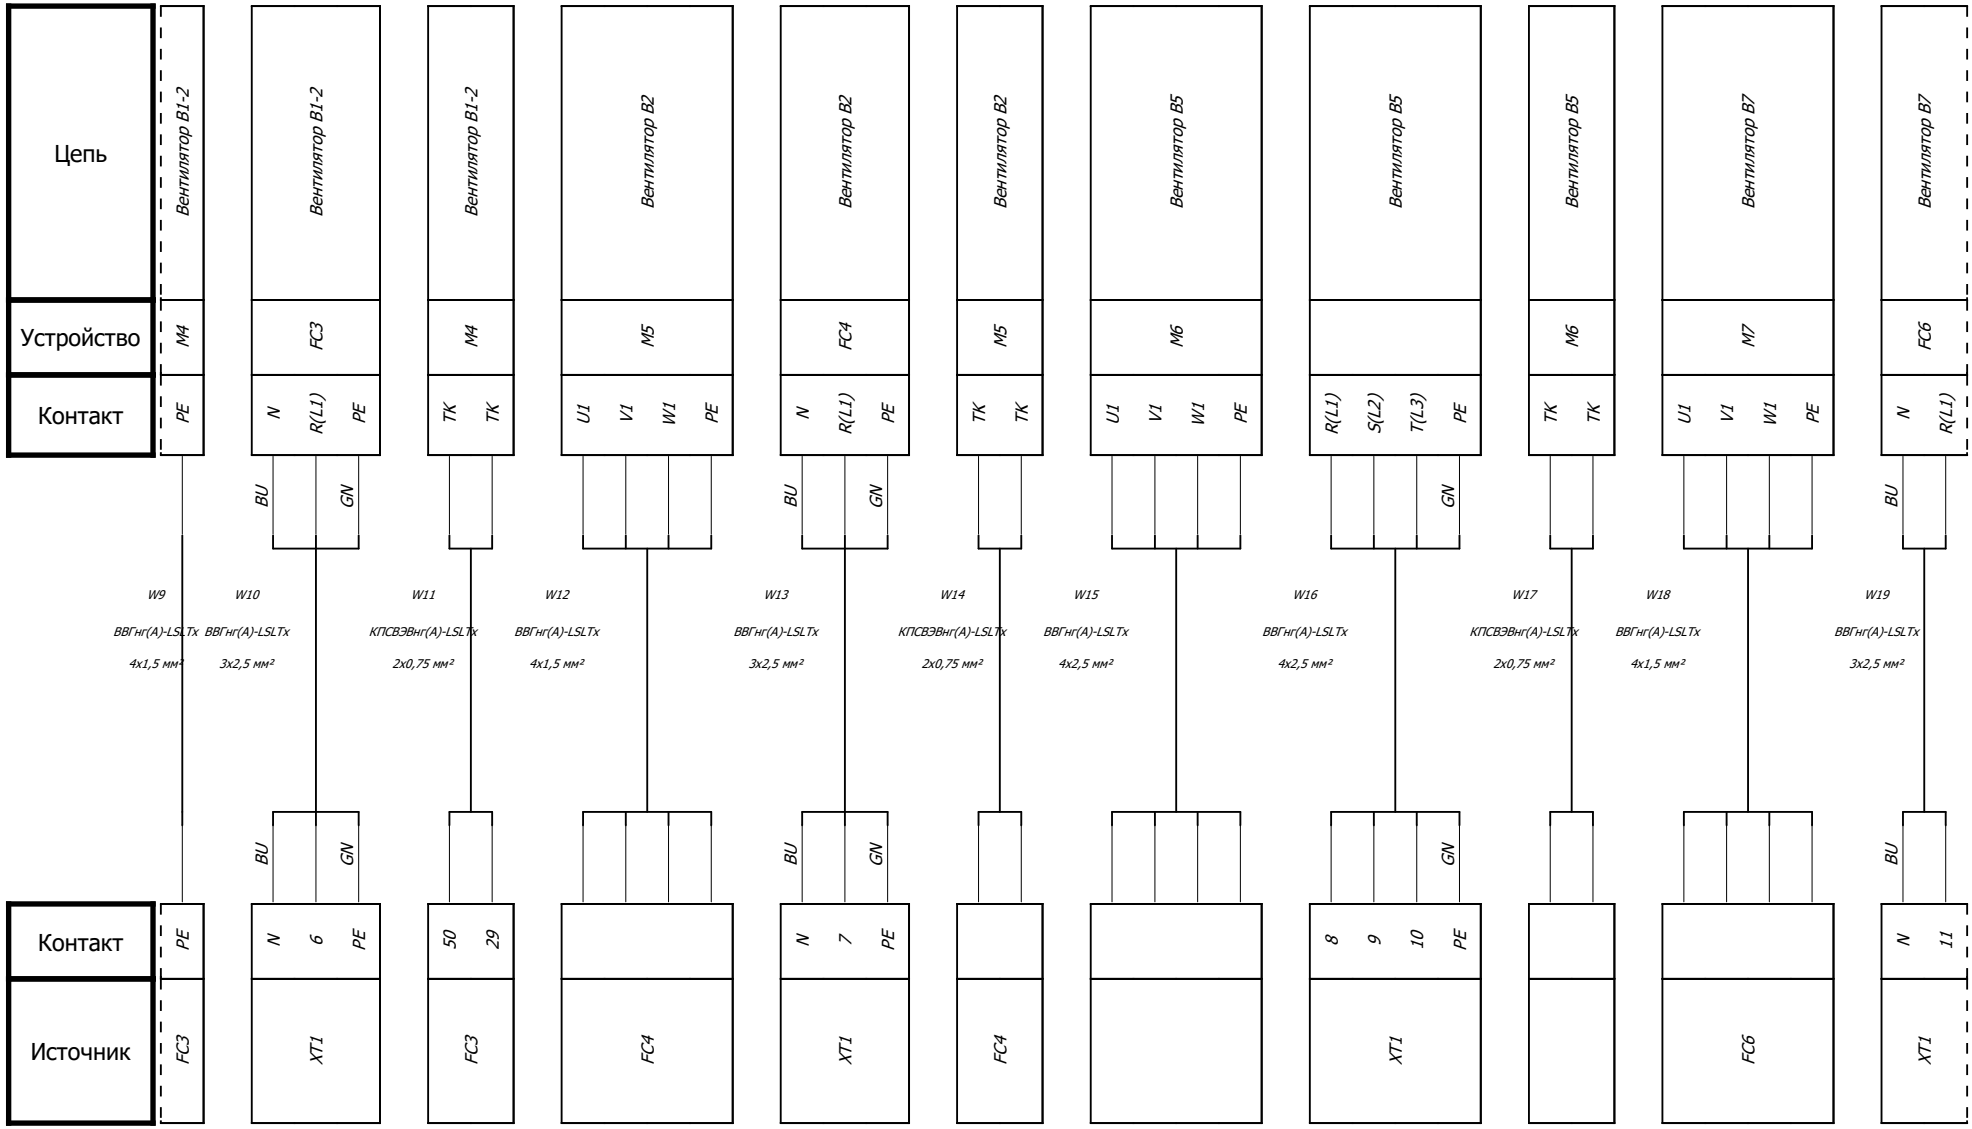

Перв. примен.

Справ. №

Подп. и дата

Инв. № дубл.

Взам. инв. №

Подп. и дата

Инв. № подл.

Изм.	Лист	№ докум.	Подп	Дата

СХЕМА ВНЕШНИХ ПОДКЛЮЧЕНИЙ

Лист 6.1

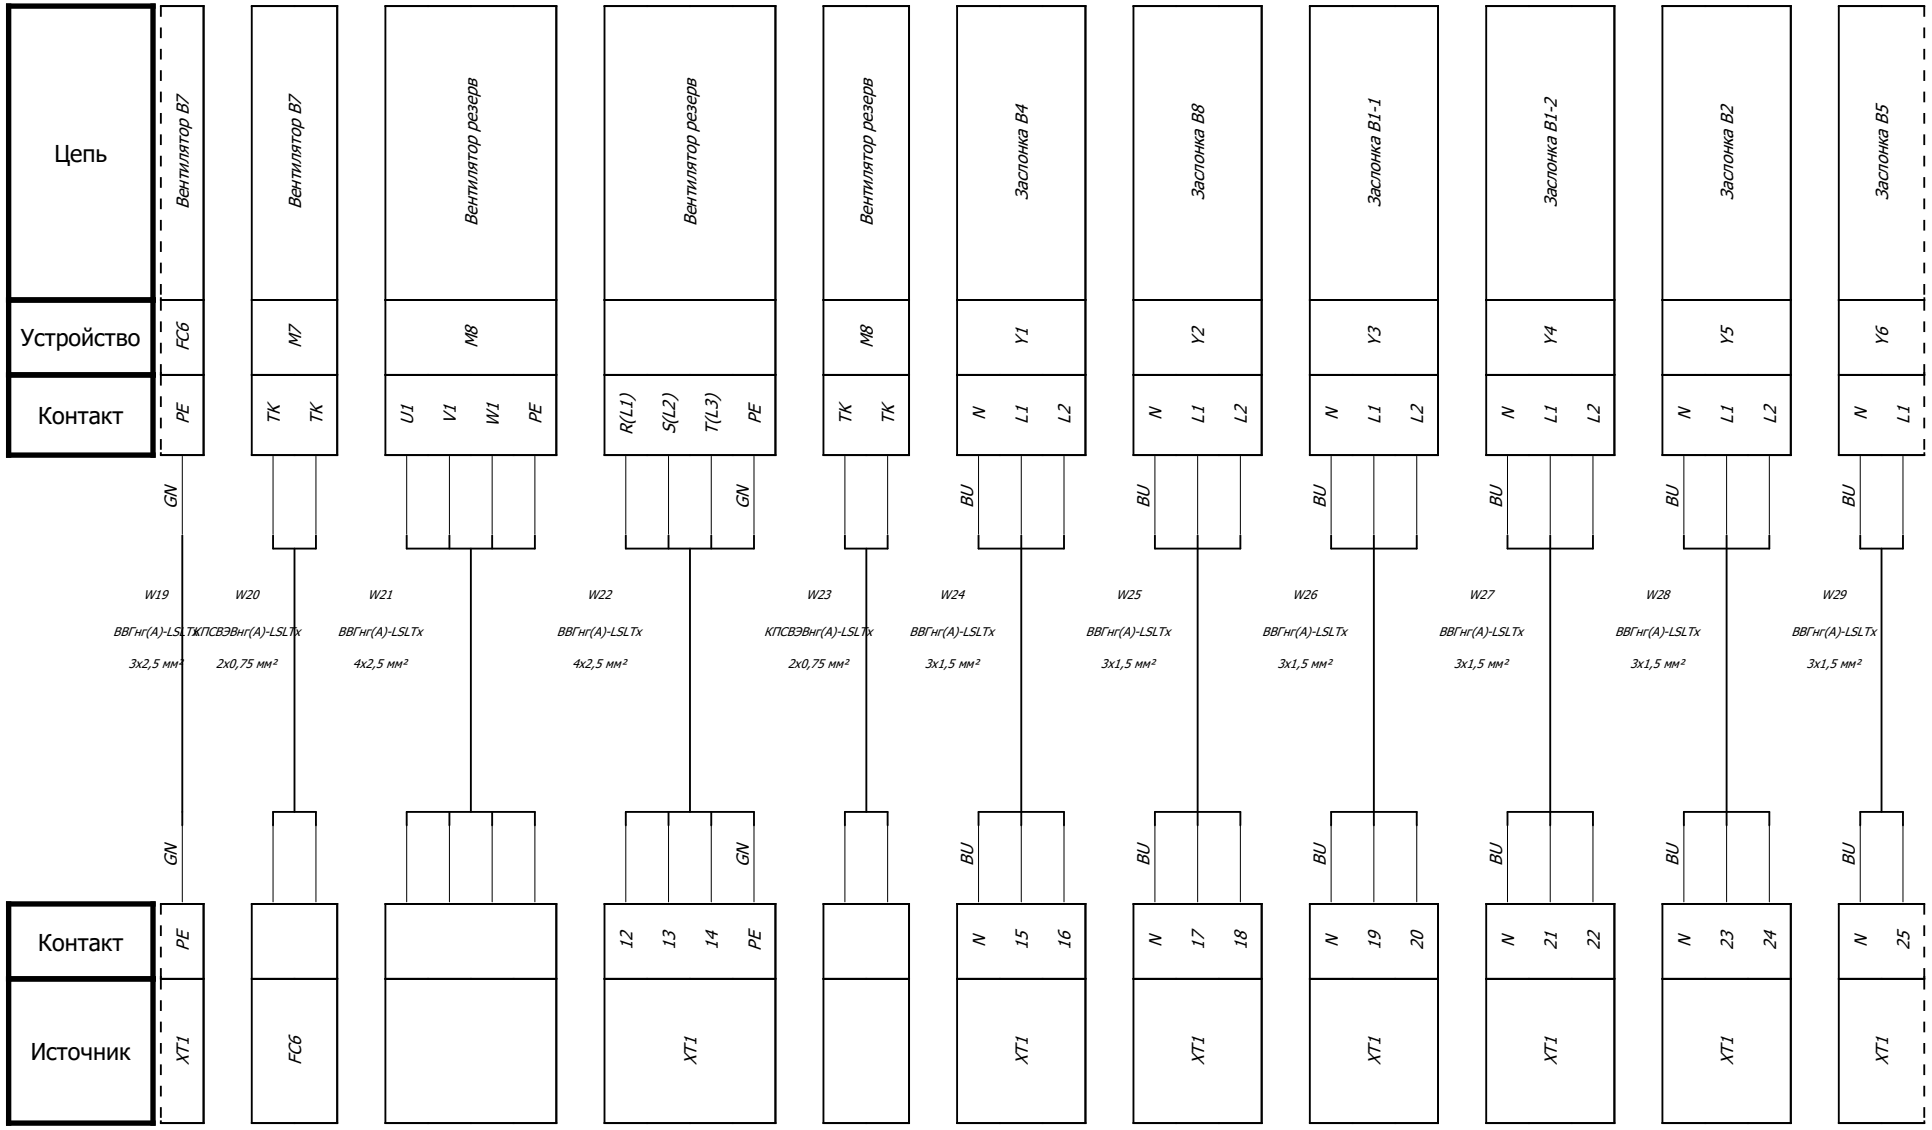

Перв. примен.	Справ. №	Подп. и дата	Инв. № дубл.	Взам. инв. №	Подп. и дата	Инв. № подл.

Изм.	Лист	№ докум.	Подп	Дата

СХЕМА ВНЕШНИХ ПОДКЛЮЧЕНИЙ

Лист 6.2

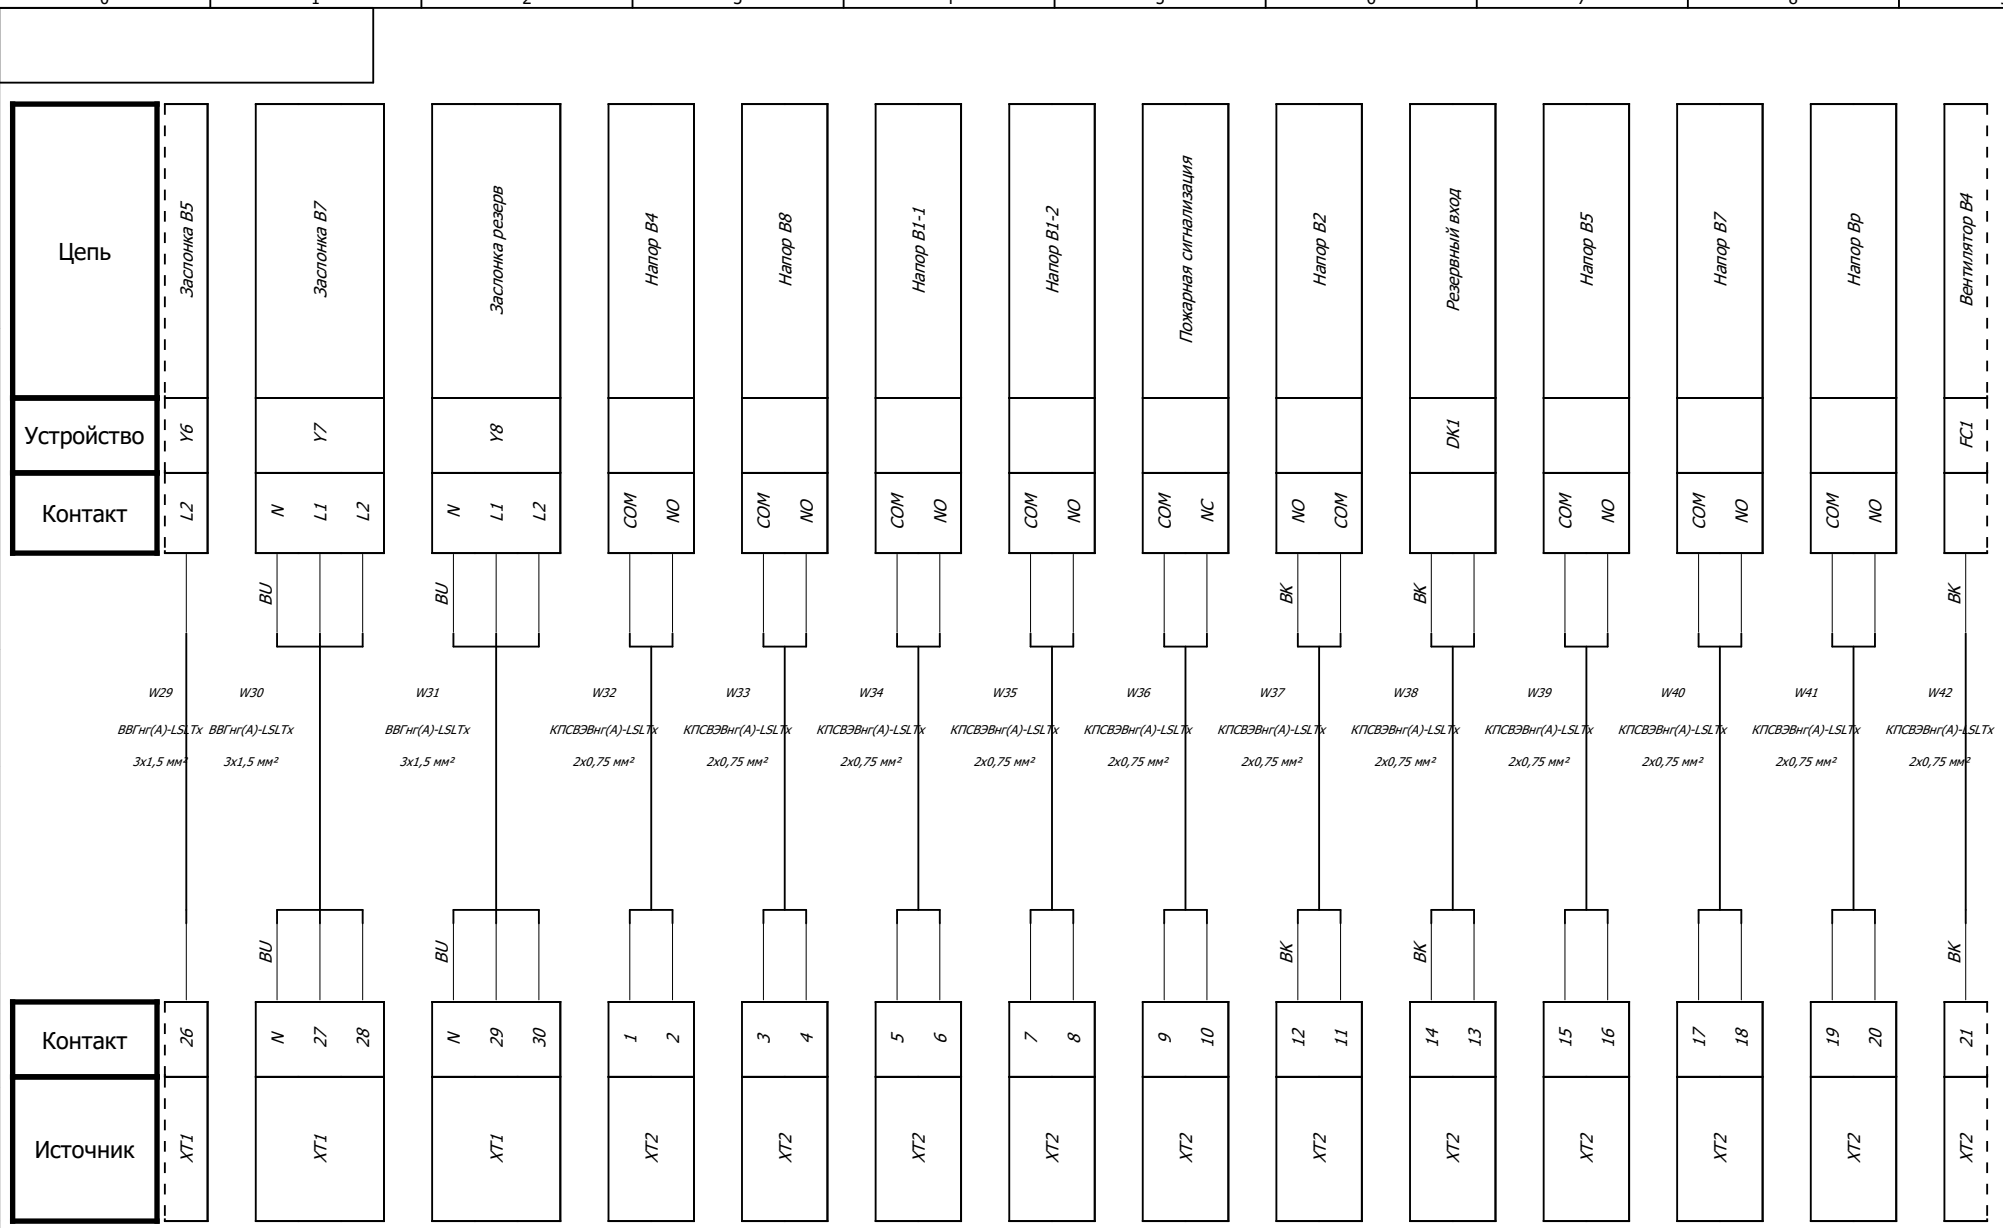

Перв. примен.

Справ. №

Подп. и дата

Инв. № дубл.

Взам. инв. №

Подп. и дата

Инв. № подл.

Изм.	Лист	№ докум.	Подп	Дата

СХЕМА ВНЕШНИХ ПОДКЛЮЧЕНИЙ

Лист 6.3

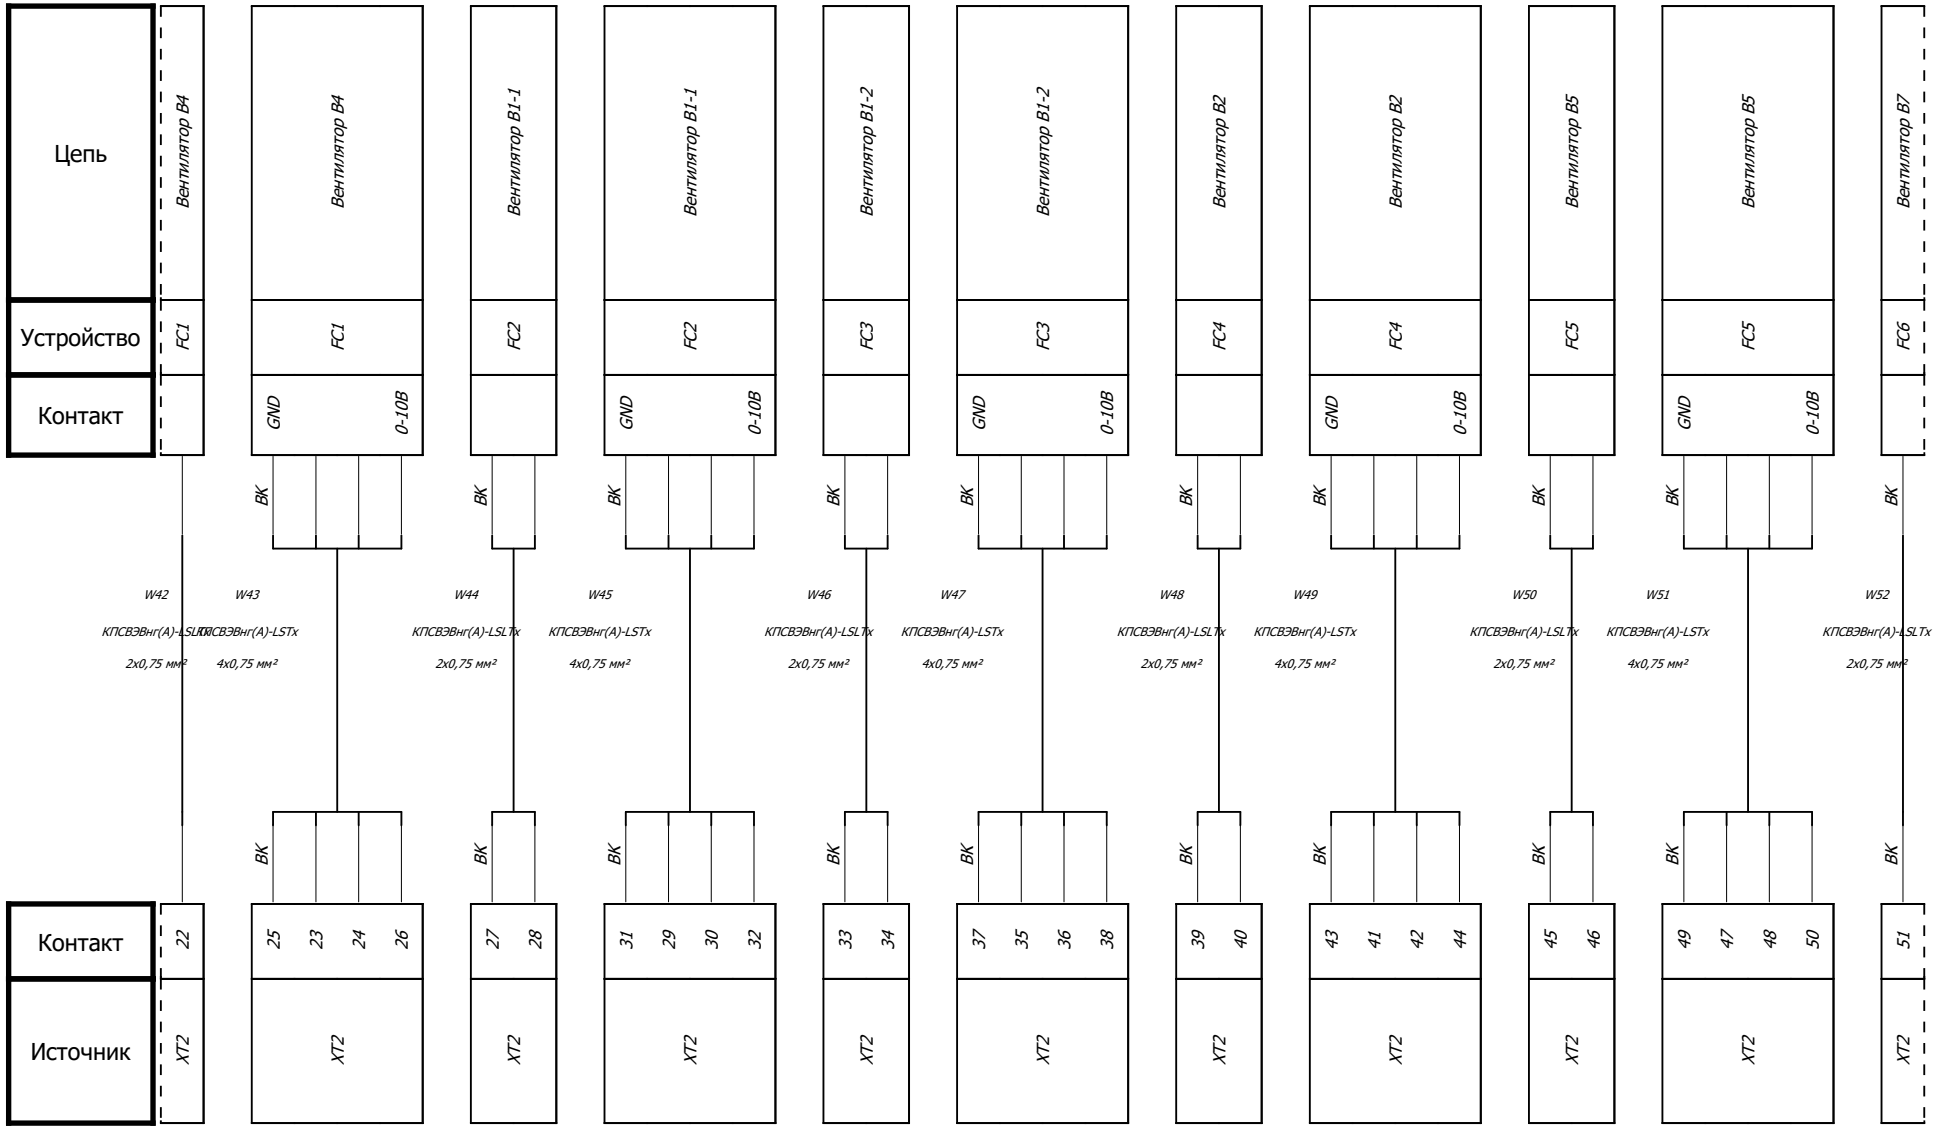

Перв. примен.

Справ. №

Подп. и дата

Инв. № дубл.

Взам. инв. №

Подп. и дата

Инв. № подл.

Изм.	Лист	№ докум.	Подп	Дата

СХЕМА ВНЕШНИХ ПОДКЛЮЧЕНИЙ

Лист 6.4

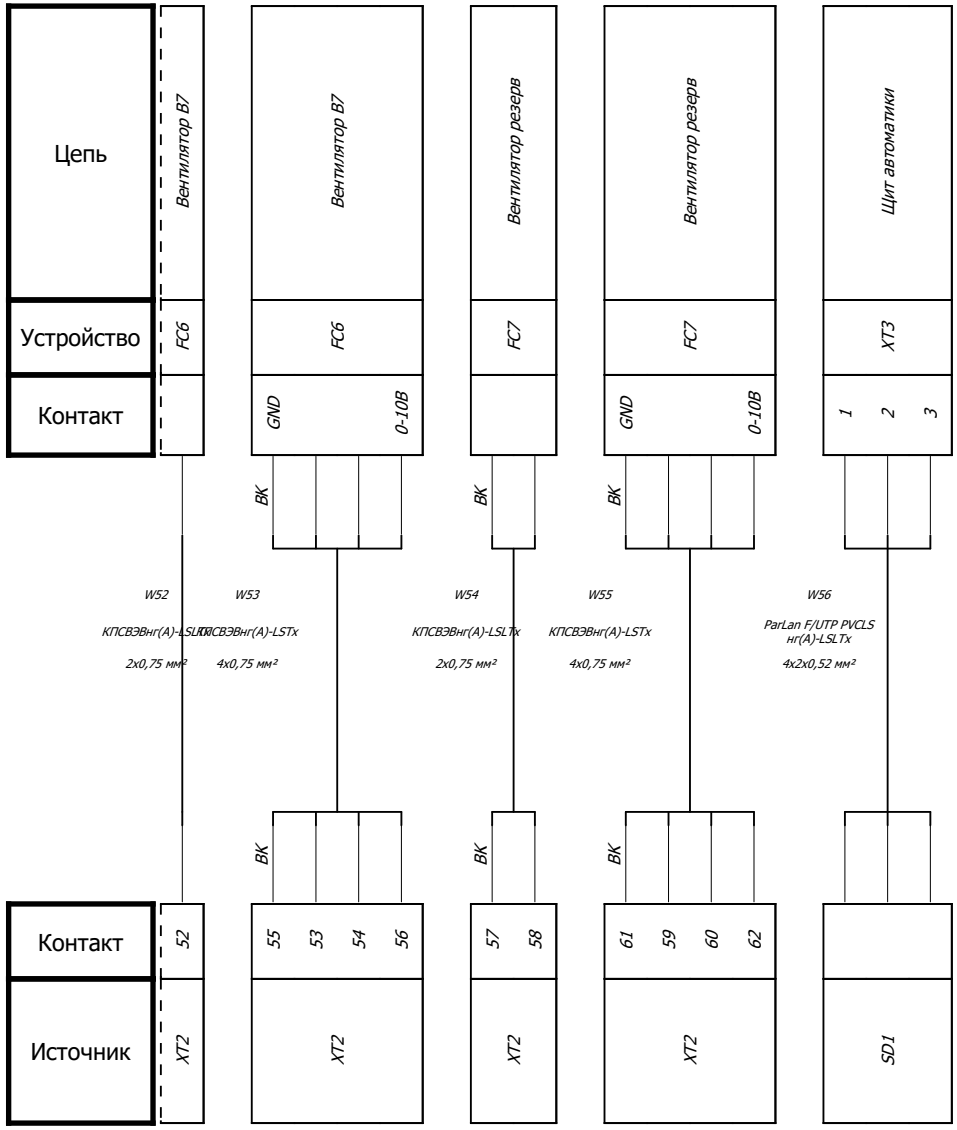

Перв. примен.

Справ. №

Подп. и дата

Инв. № дубл.

Взам. инв. №

Подп. и дата

Инв. № подл.

Изм.	Лист	№ докум.	Подп	Дата

СХЕМА ВНЕШНИХ ПОДКЛЮЧЕНИЙ

Лист 6.5

Перв. примен.

Справ. №

Приборы установленные по месту				
N	Наименование		Призводитель	Кол-во
1	PDS1	Датчик перепада давления 50-500 Па LF32-05	RGP	1
2	PDS2	Датчик перепада давления 50-500 Па LF32-05	RGP	1
3	PDS3	Датчик перепада давления 50-500 Па LF32-05	RGP	1
4	PDS4	Датчик перепада давления 50-500 Па LF32-05	RGP	1
5	PDS5	Датчик перепада давления 50-500 Па LF32-05	RGP	1
6	PDS6	Датчик перепада давления 50-500 Па LF32-05	RGP	1
7	PDS7	Датчик перепада давления 50-500 Па LF32-05	RGP	1
8	PDS8	Датчик перепада давления 50-500 Па LF32-05	RGP	1

Подп. и дата

Инв. № дубл.

Взам. инв. №

Подп. и дата

Инв. № подл.

Изм.	Лист	№ докум.	Подп.	Дата
Разраб.		Грибов		12.12.2023
Пров.		Башилов		12.12.2023
Нач.отд.		Зайцев		12.12.2023
ГИП				12.12.2023

ARLAB-2023-АОВ

Проект по перепланировке и приспособлению здания по адресу г. Москва, наб. Саввинская, д. 23, стр. 2 для размещения помещений и служб поликлинического

BAC-Y3SC ШУВ

Лит.	Масса	Масштаб
		1:1

Лист 1 Листов 1

ПЕРЕЧЕНЬ ЭЛЕМЕНТОВ

ПКФ ЗАЙЦЕФФ